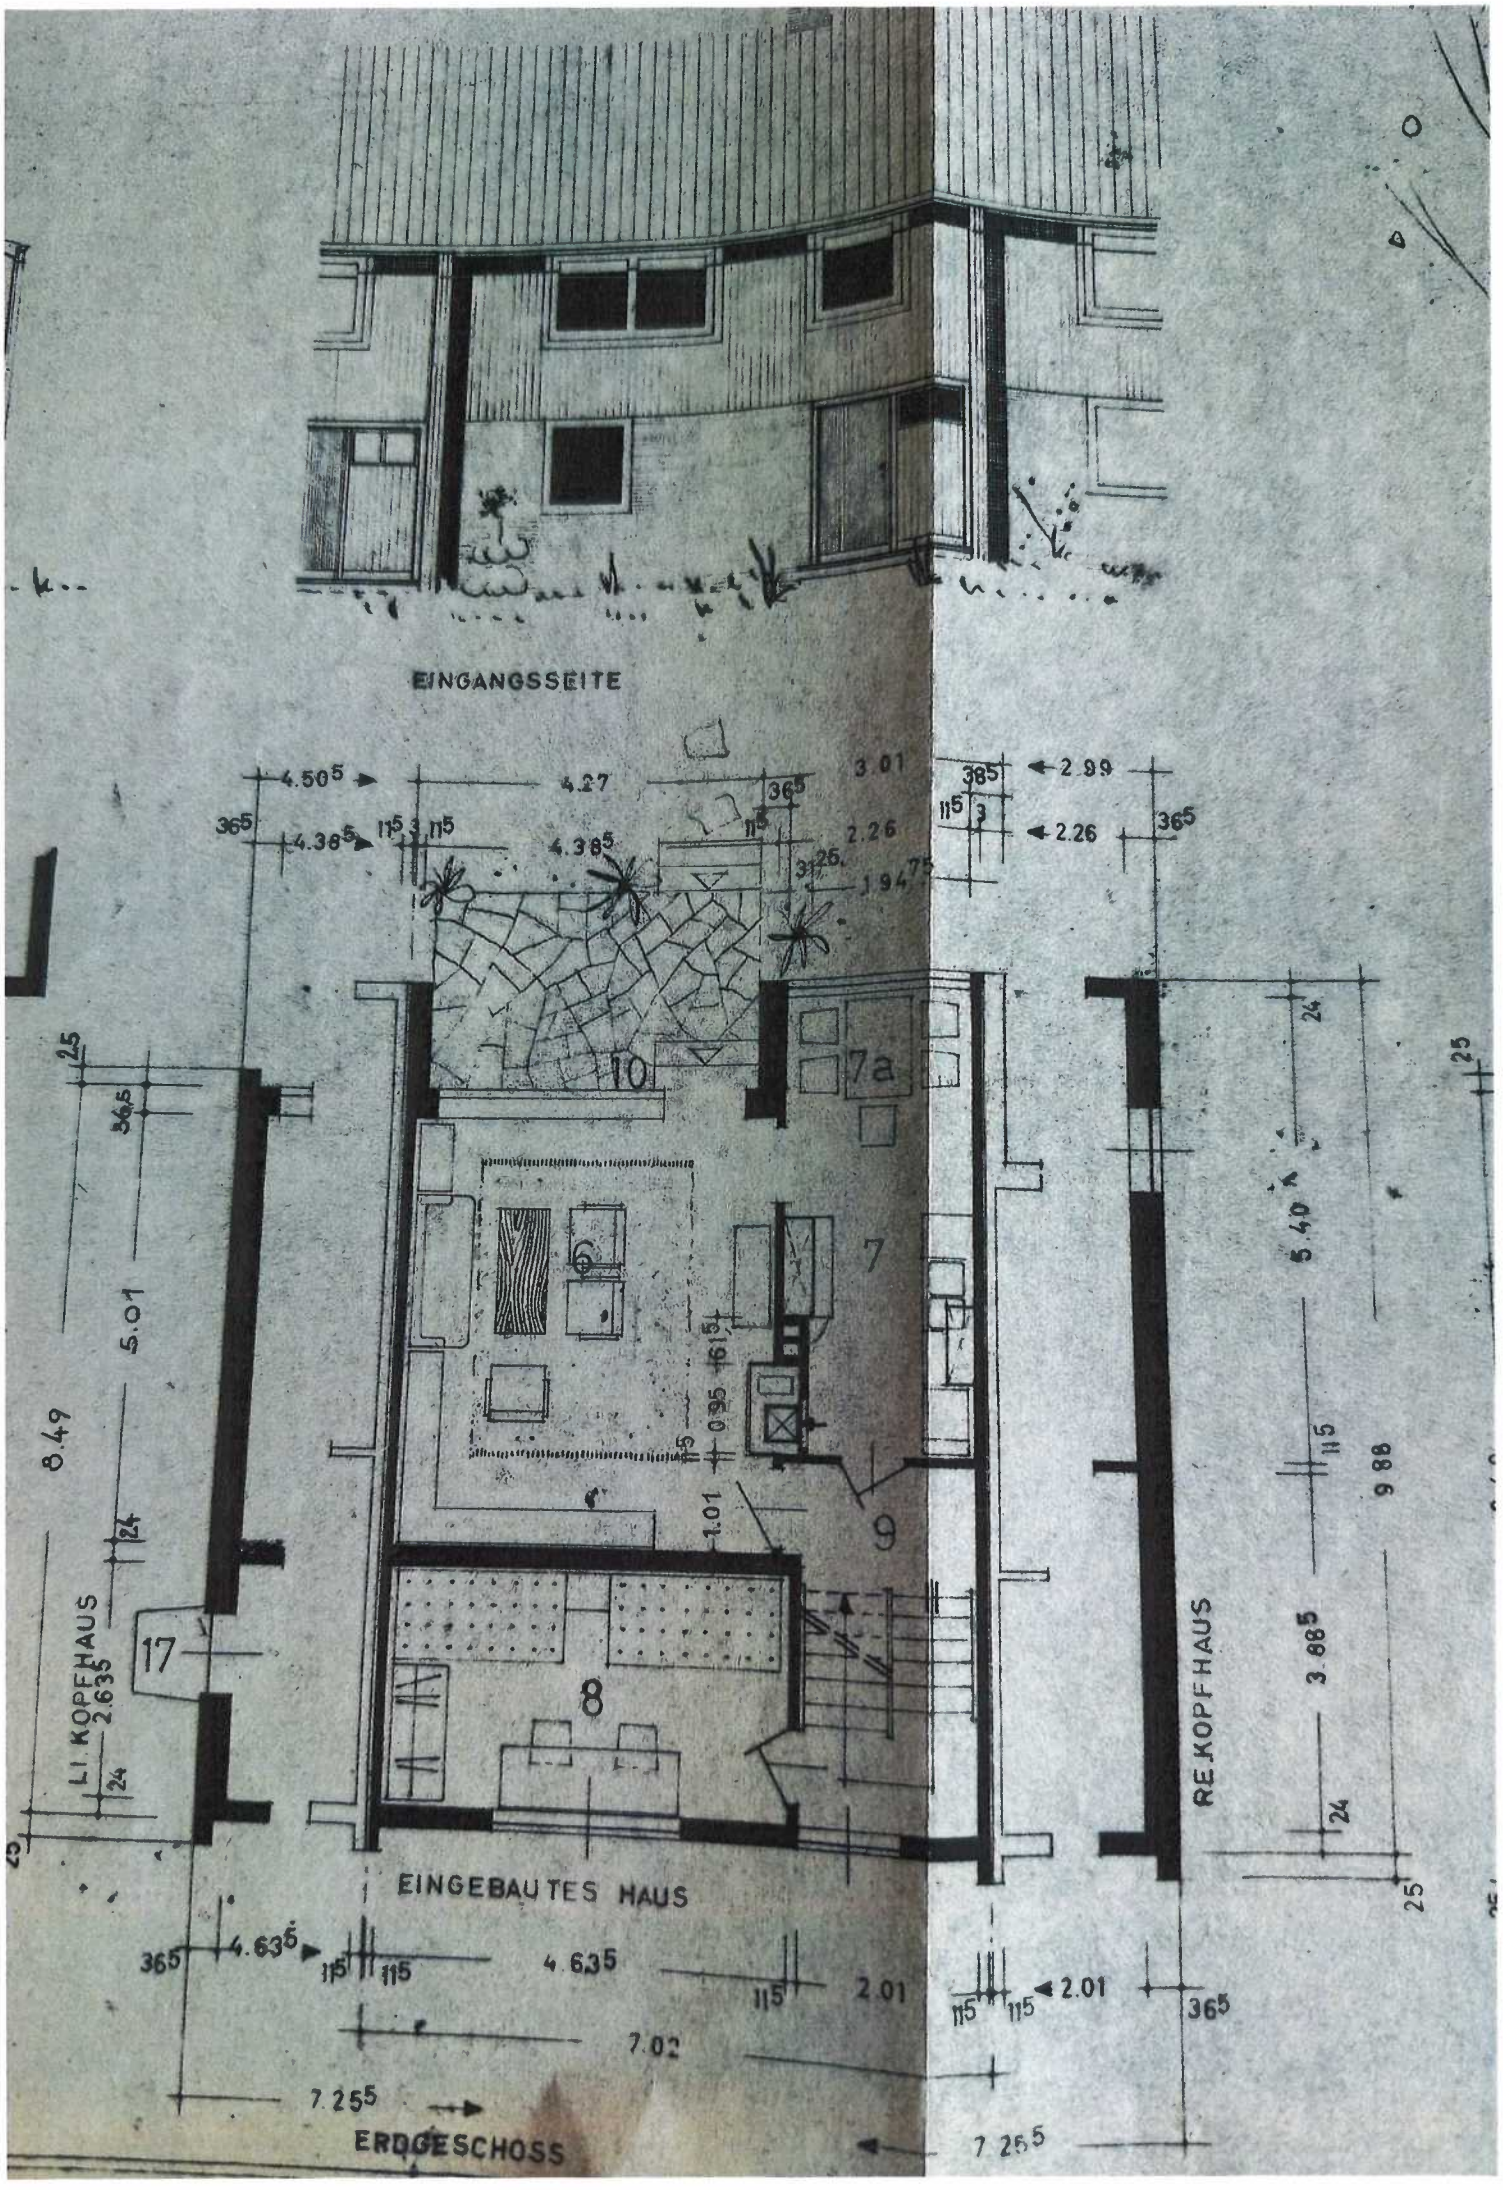
EINGANGSSEITE
EINGEBAUTES HAUS
ERDGESCHOSS
LI. KOPFHAUS
RE. KOPFHAUS
10
7a
6
7
9
8
17
4.50
4.27
3.01
2.99
2.26
4.38
1.94
5.01
8.49
5.40
9.88
3.88
2.63
0.95
1.01
4.63
2.01
7.02
7.25