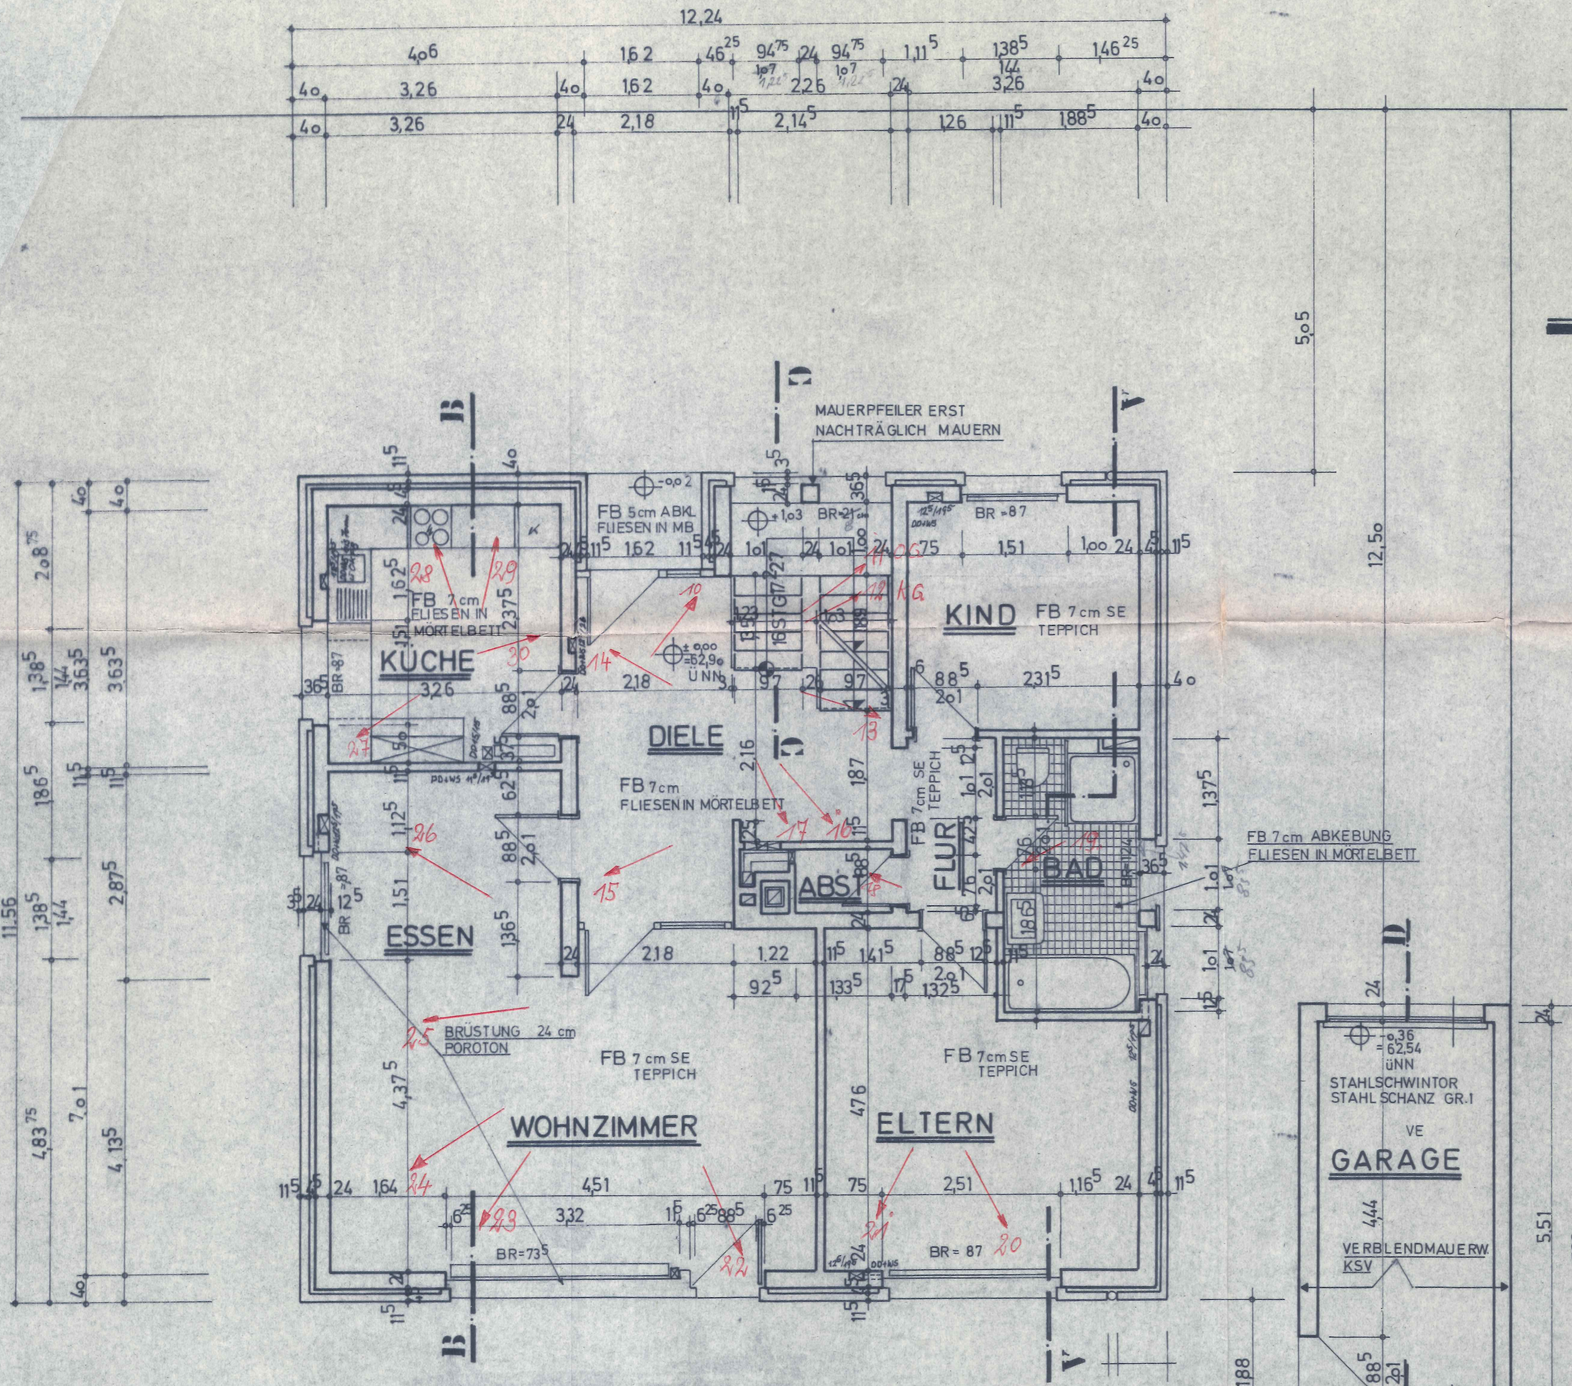

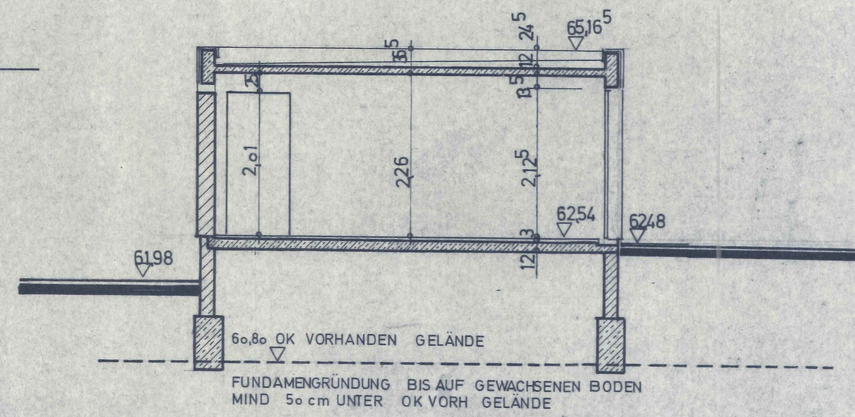

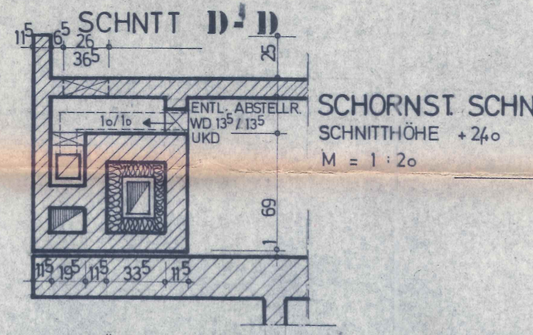

DURCHBRÜCHE UND SCHLITZE WERDEN IN EINEM GESONDERTEM PLAN DARGESTELLT

HÖHEN WIE TÜR- UND BRÜSTUNGSHÖHEN WERDEN VON OKFB GEMESSEN

ALLE MASSE SIND ROHBAUMASSE

NICHTTRAGENDE WÄNDE SIND ERST NACH DER FERTIGSTELLUNG DER DECKEN ZUERSTELLEN

NEUBAU EINES EINFAMILIENWOHNHAUSES IN RONNENBERG 1 IM HELLERLOH 13

BAUHERR: EHELEUTE BLUME
POTSDAMER STR 22
3003 RONNENBERG 1 TEL.: 0519 / 7036

PLANUNG: HELLMUTH IHBE
FIEDELERSTR 17
3000 HANNOVER 81 TEL.: 0511 / 837711

HELLMUTH IHBE ING. (grad.)
Architekt
Blumenstr. 2, Tel. 9757
3008 Ronnenberg 1

ERDGESCHOSS

M = 1 : 50

GEZ. 9.3.76 BER.:

2