

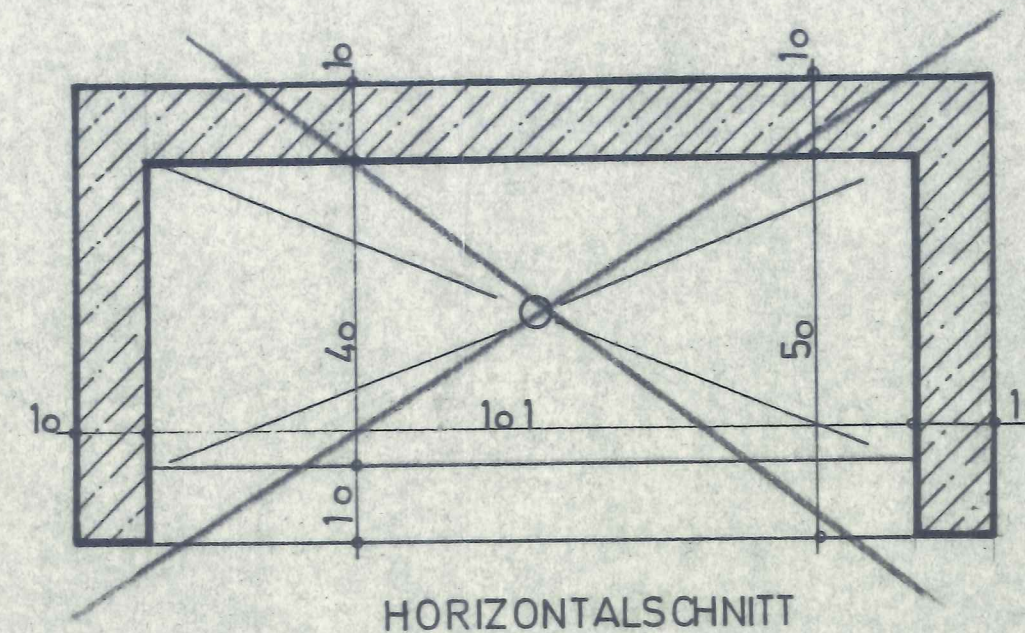
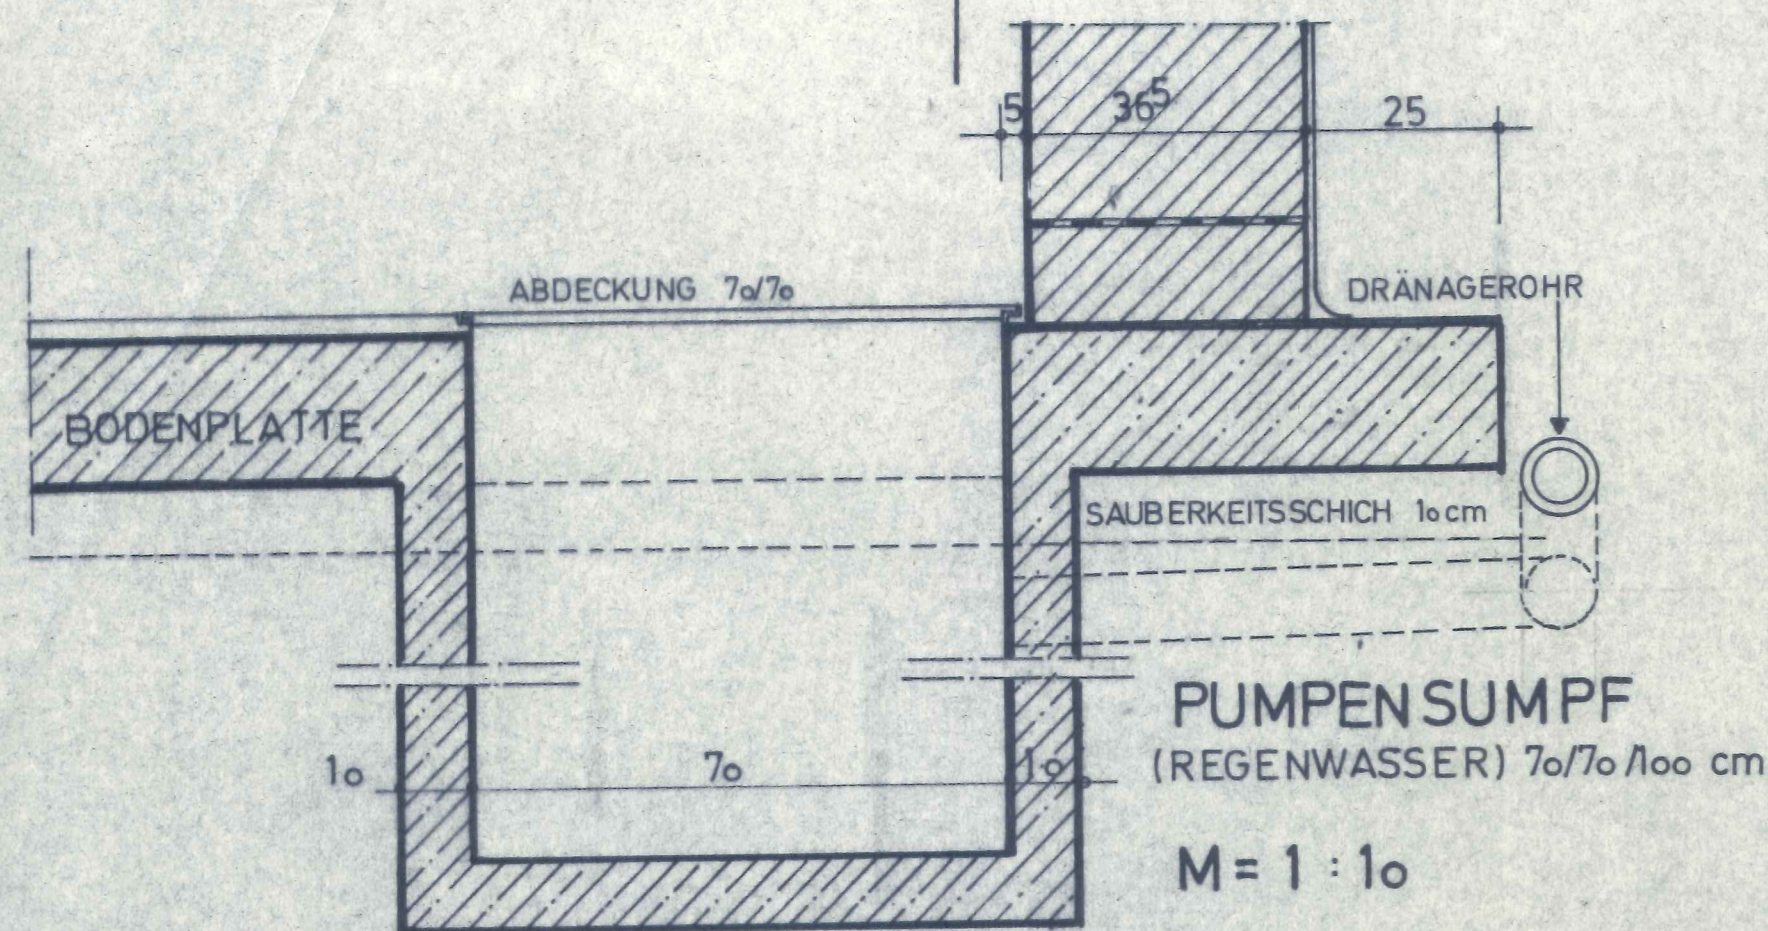


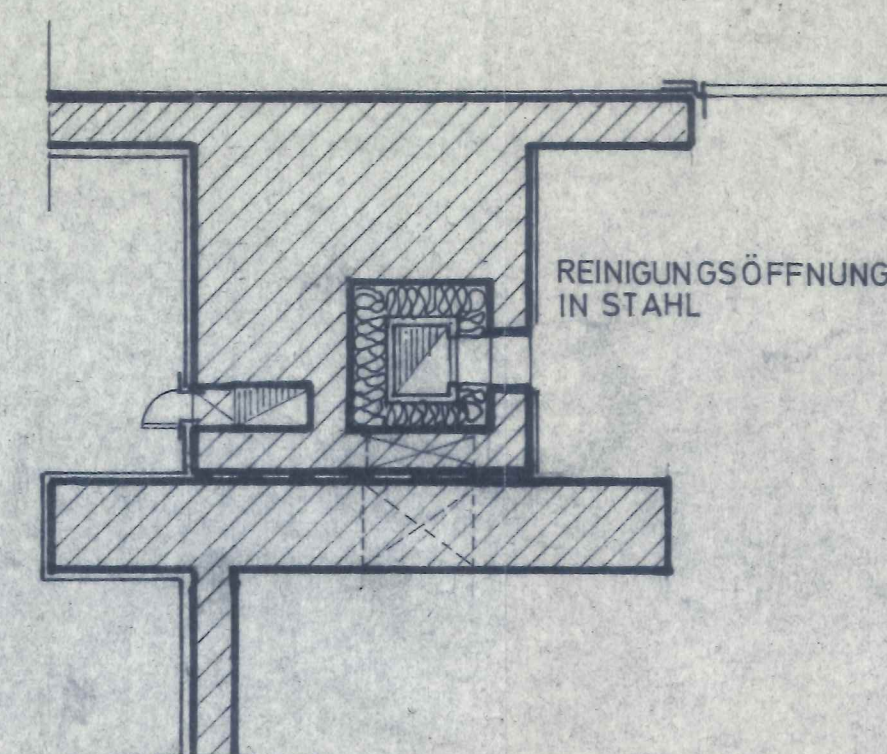


LICHTSCHACHT
4x AUS BETON HERSTELLEN

M=1:10

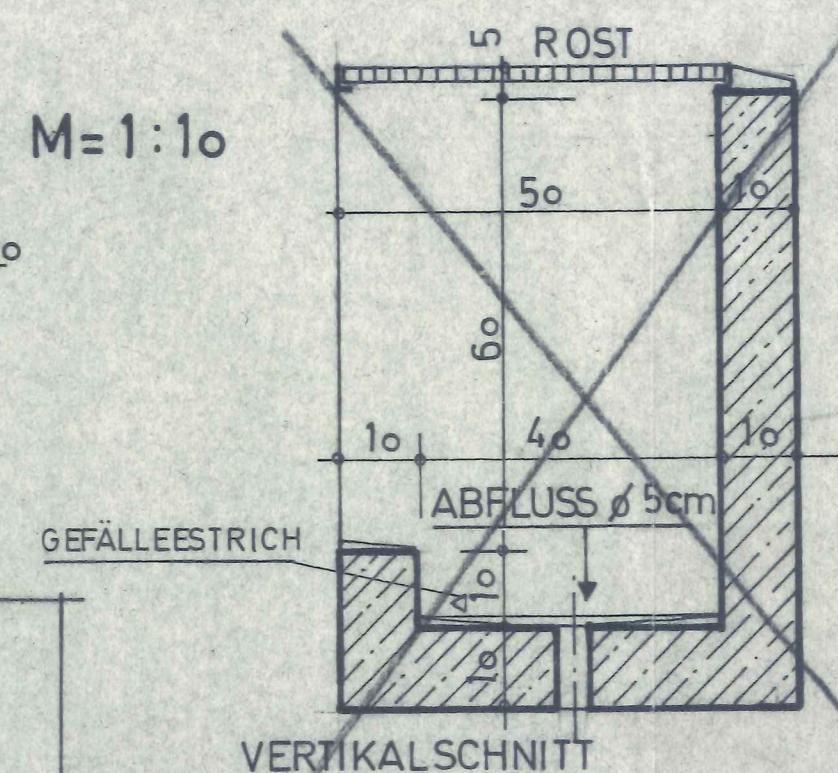

SCHNITTHÖHE: -1,62
M = 1 : 20

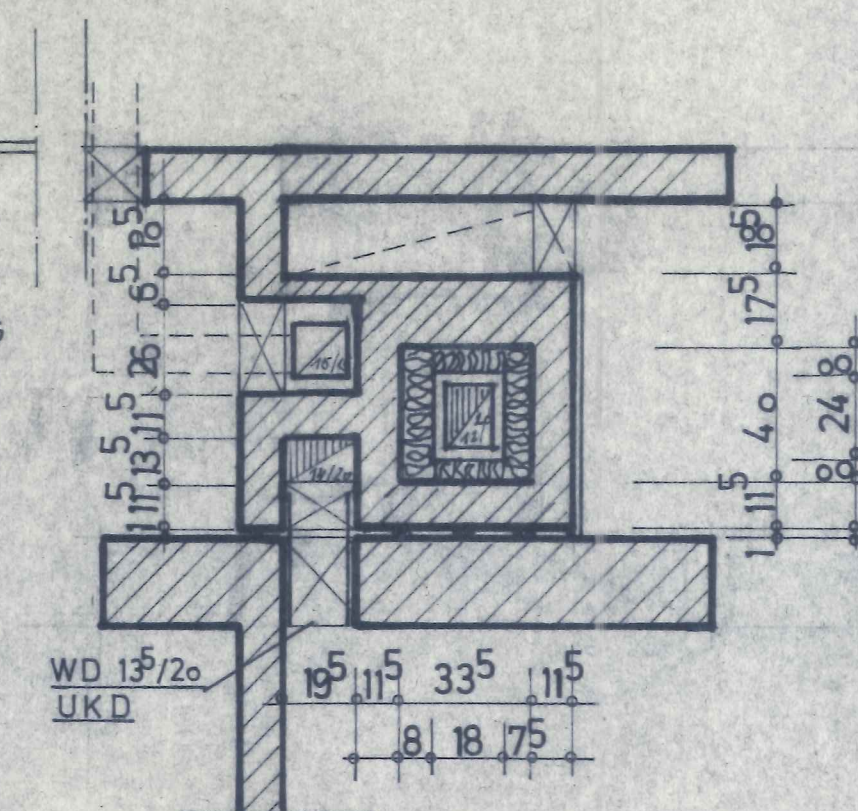

SCHNITTHÖHE: -0,30
M = 1 : 20

DURCHBRÜCHE UND SCHLITZE WERDEN IN EINEM
GESONDERTEM PLAN DARGESTELLT

ALLE MASSE SIND ROHBAUMASSE

HÖHEN WIE TÜR UND BRÜSTUNSHÖHEN WERDEN
VON OKFB GEMESSEN

NICHTTRAGENDE WÄNDE SIND ERST NACH
DER FERTIGSTELLUNG DER DECKEN ZUER-
RICHTEN

ALLE WÄNDE IN KALKSANDSTEINMAUERWERK ERSTELLEN
ENTWÄSSERUNG IN PLAN 0 "FUNDAMENTPLATTE"

LICHTSCHÄCHTE IN KUNSTSTOFF

NEUBAU EINES EINFAMILIENWOHN-
HAUSES IN RONNENBERG 1
IM HELLERLOH 13

BAUHERR: EHELEUTE BLUME
POTSDAMER STR. 22
3003 RONNENBERG 1 TEL.: 05109/7036

PLANUNG: HELLMUTH IHBE
FIEDELERSTR. 17
3000 HANNOVER 81 TEL.: 0511/837711

HELLMUTH IHBE ING. (grad.)
Architekt
Blumenstr. 2, Tel. 9757
30003 Ronnenberg 1

KELLERGESCHOSS
M = 1 : 50

