




Vermessungs- und Katasterverwaltung Niedersachsen

Gemeinde: Gehrdren, Stadt
Gemarkung: Gehrdren
Flur: 8 Flurstück: 61

Liegenschaftskarte 1:1000

Standardpräsentation

Erstellt am: 24.07.2025

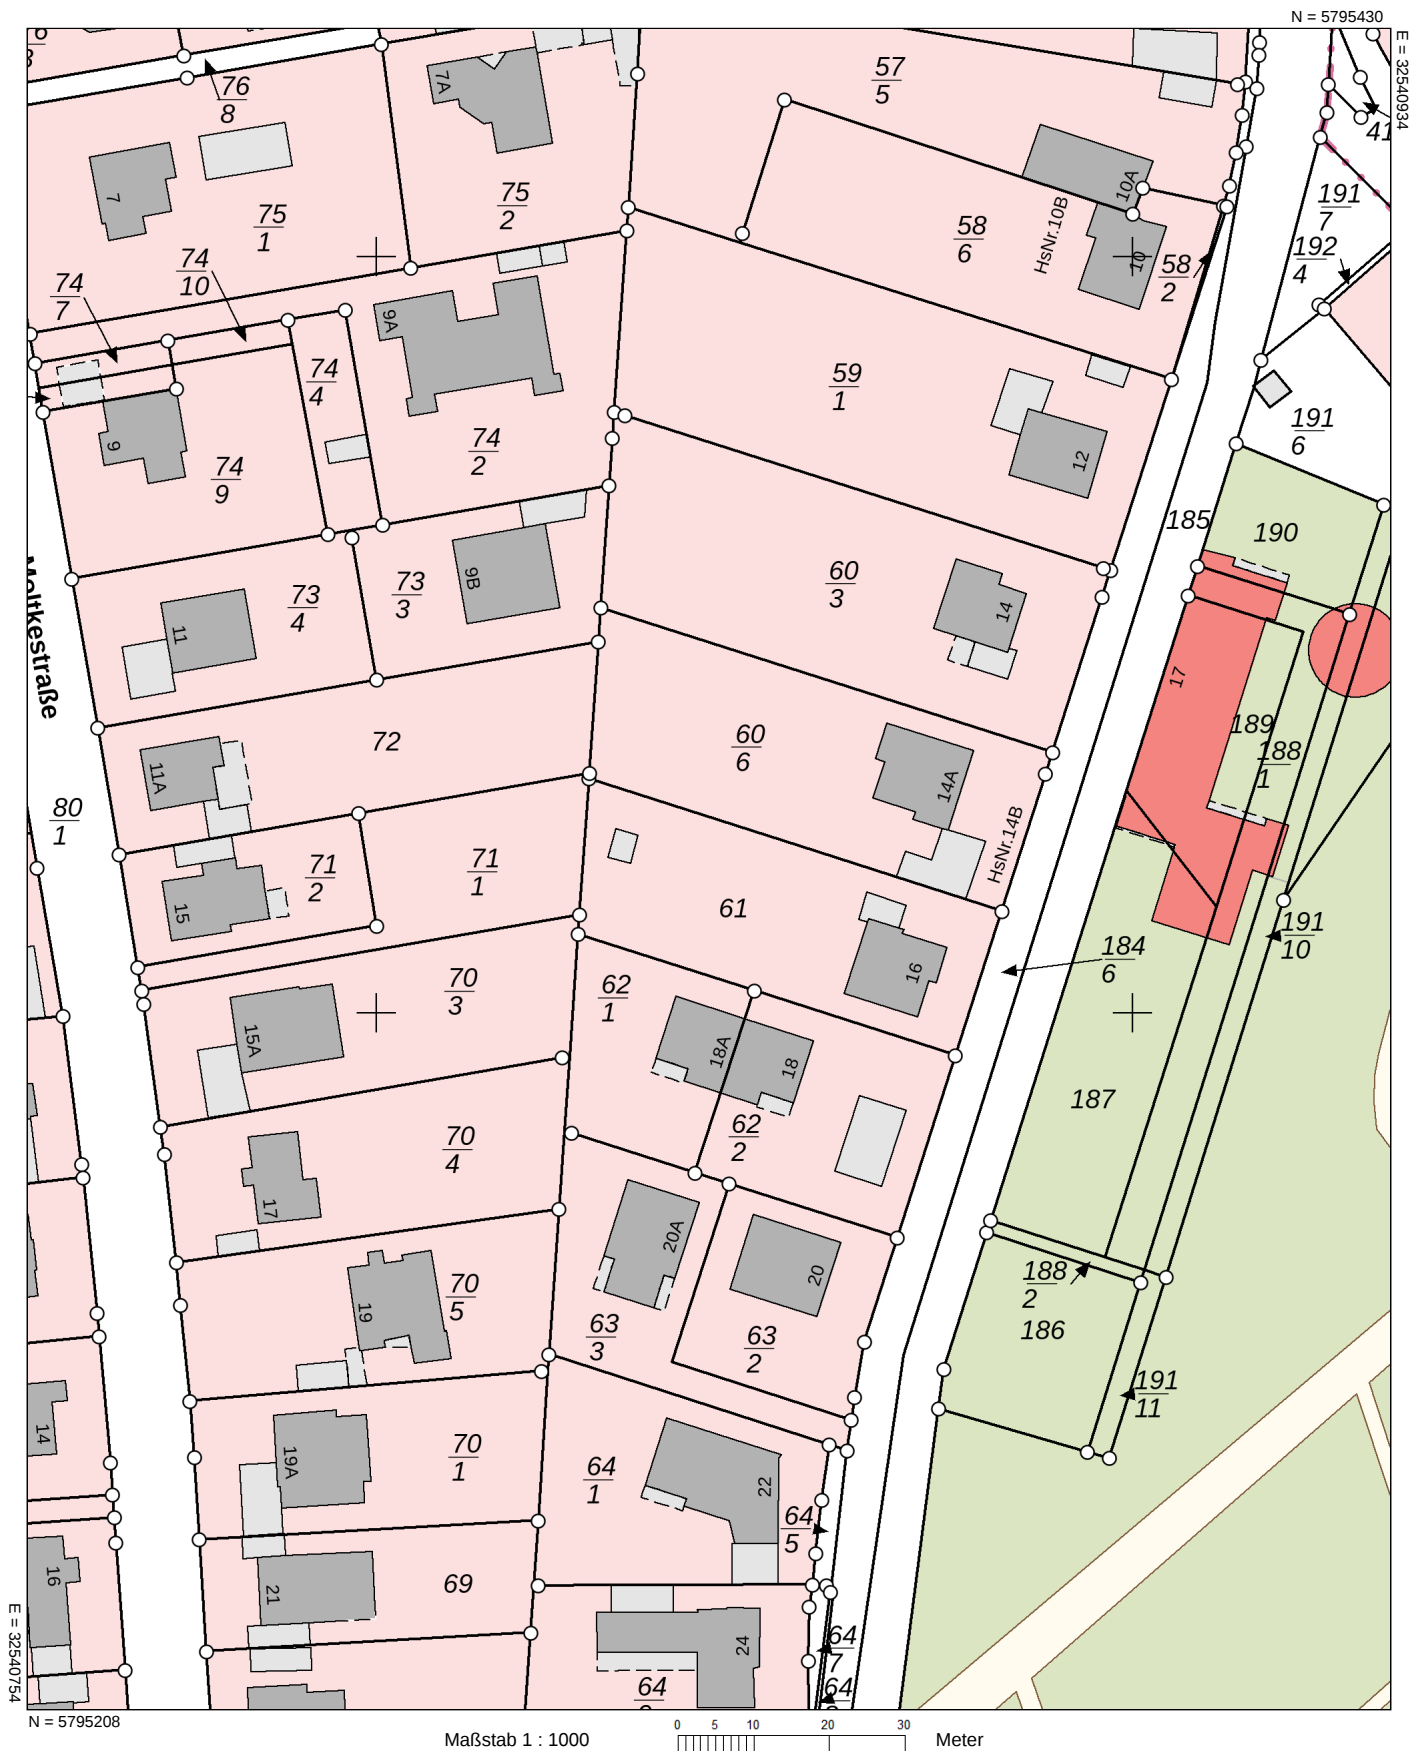

Verantwortlich für den Inhalt:

Landesamt für Geoinformation und Landesvermessung Niedersachsen
- Katasteramt Hannover - Stand: 23.07.2025
Dorfstraße 19
30519 Hannover

Bereitgestellt durch:



LGLN

Landesamt für Geoinformation und Landesvermessung Niedersachsen

Zeichen: 20250724_107981

Bei einer Verwertung für nichteigene oder wirtschaftliche Zwecke oder einer öffentlichen Wiedergabe sind die Allgemeinen Geschäfts- und Nutzungsbedingungen (AGNB) zu beachten; ggf. sind erforderliche Nutzungsrechte über einen zusätzlich mit der für den Inhalt verantwortlichen Behörde abzuschließenden Nutzungsvertrag zu erwerben.