


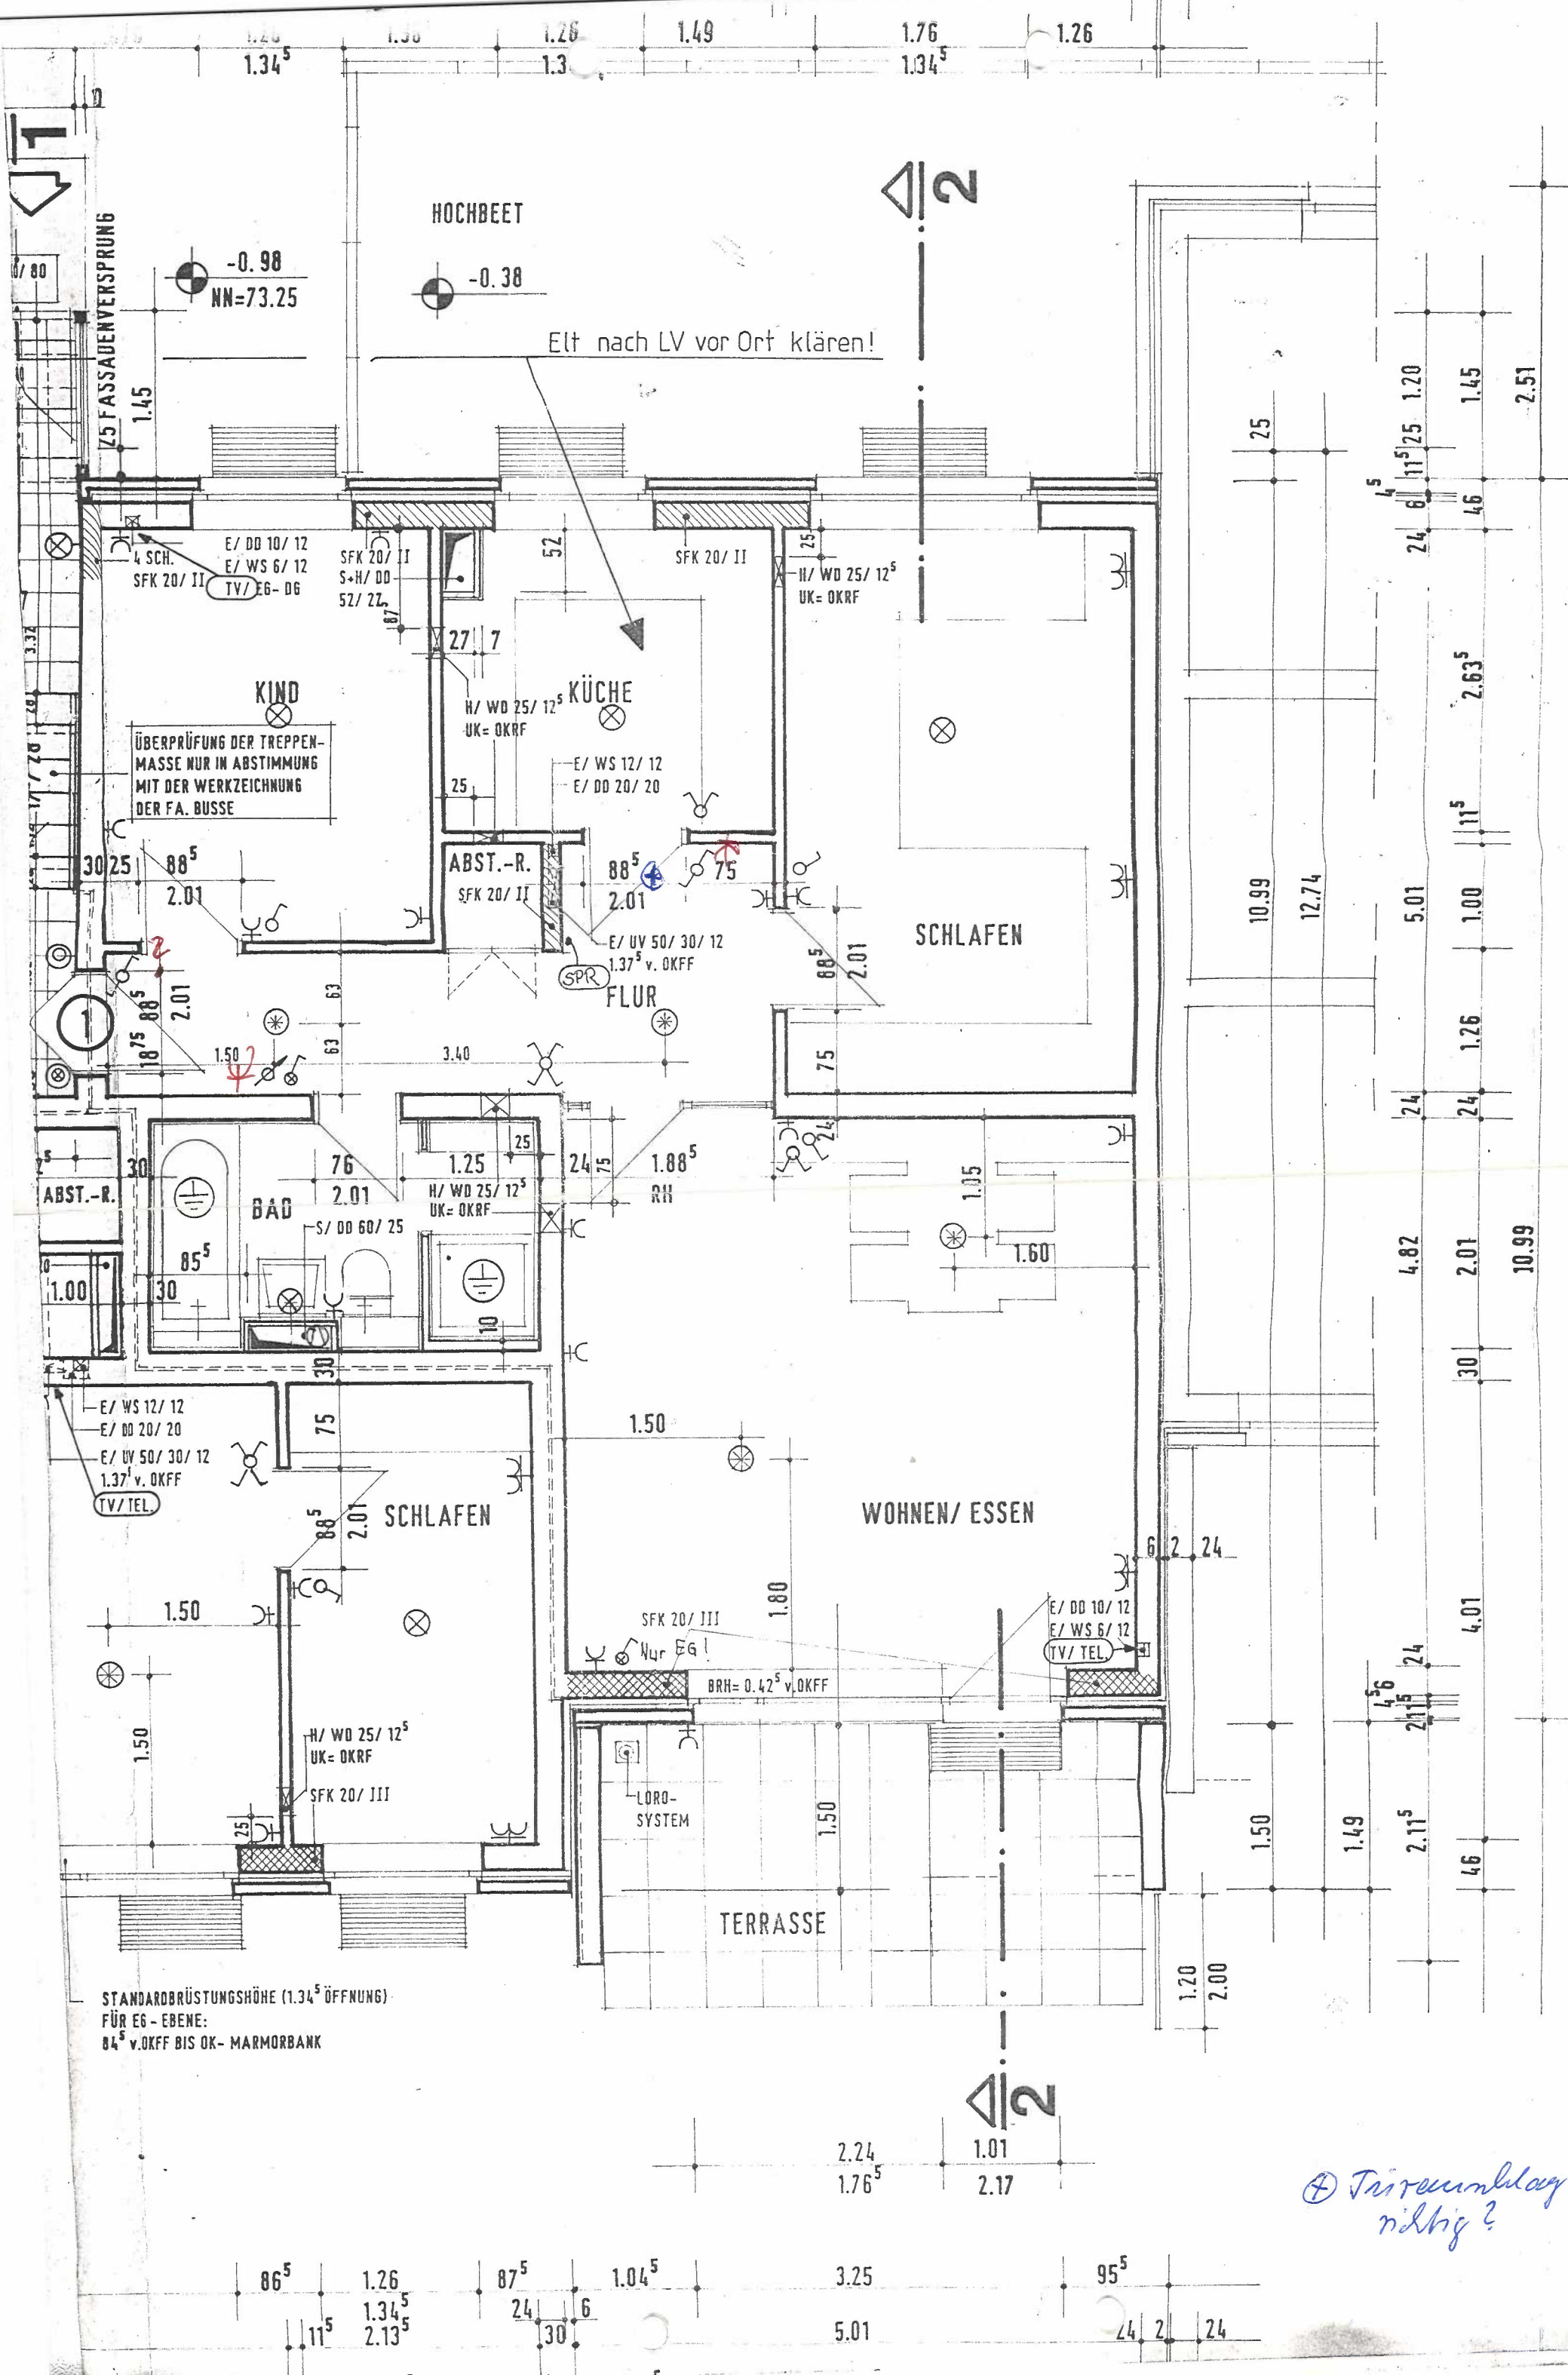

13/5

FENSTER

Elt - F
Gültig
02.01.199

ALLE
PRÜFE
DEN BA
BERECH

PROJEKT

⊕ Treppenumlauf
nichtig?