


111 74

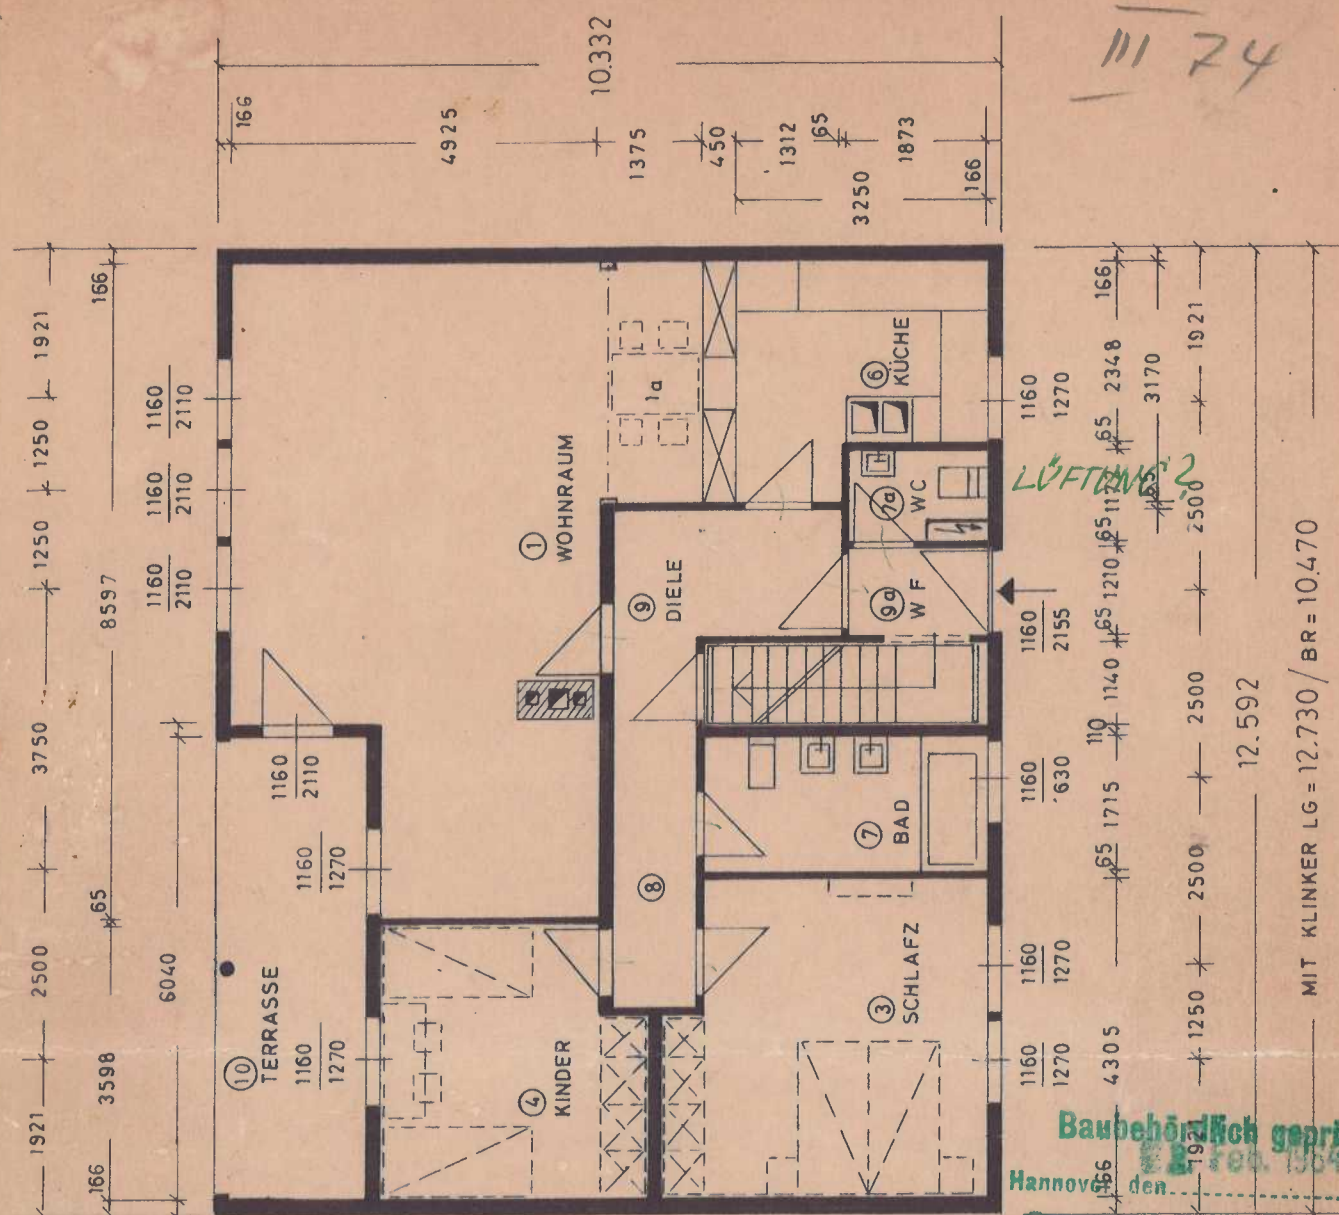

Baubehörlich geprüft
Hannover, den 28. Feb. 1964
Staatshochbauamt II
i.A. Wilhelm
Regierungsbaurät
Regierungs-Bauassessor

Genehmigt!

Anlage zum Bauschein Nr. 1220/19 64
Bausache Nr. 1244/19 63



Springe, den 28.2.19 64

Landkreis Springe
Der Oberkreisdirektor

DER BAUAUSFÜHRENDE:

DER BAUHERR:

DER BÜRGERMEISTER:


Otto Kreibaum
Möbel- und Spanplattenfabrik
Lauenstein i. Harz

Ernst Polke

Der Gemeindedirektor
Bismarck

Alle gesetzlichen Urheber-Rechte vorbehalten. Diese Zeichnung darf ohne unsere Genehmigung weder vervielfältigt noch dritten Personen und Konkurrenzfirmen zugänglich gemacht werden.
OTTO KREIBAUM KG - Abtlg. Hausbau

Maßstab 1:100	Benennung OKAL-HAUS 130/1 SP ERDGESCHOSS	Zeichn. Nr. 711
663 colina	gef. Ri. Ha.	Werkstoff

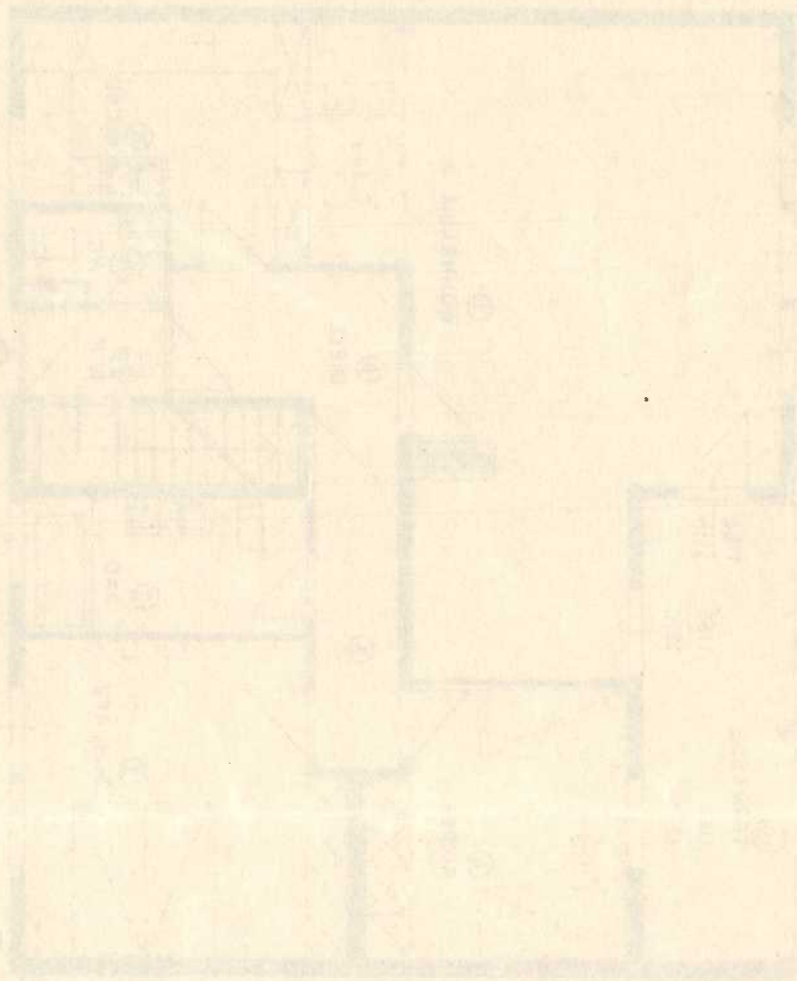


Genehmigt
Abgeordneter des Reichstages
vom 1. März 1894



Dr. Augustin
der Kaiserlichen

O. KREIBER

ORANGE 30.1.94

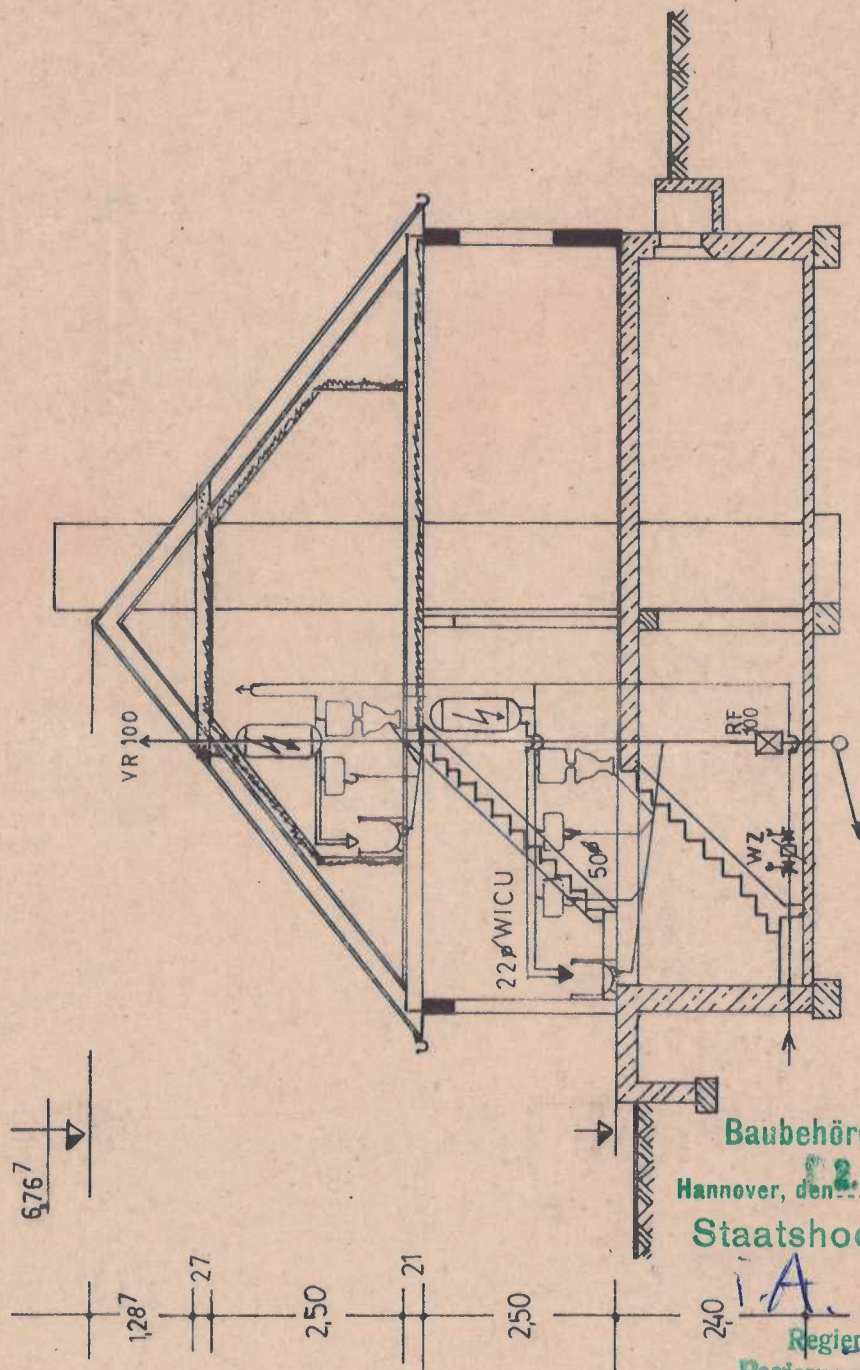


QUERSCHNITT



Baubehördlich geprüft
Hannover, den 2. Feb. 1964
Staatshochbauamt II

A. Wilhelm
Regierungsbaurat
RegierungsBauassessor

Maßstab 1:100	Benennung OKAL-HAUS 117, 130, 143, 156, 169, 182 / 38° QUERSCHNITT BE. U. ENTW. ANL.	O. KREIBAUM Lauenstein / Hannover		
Datum 21.3.63	gez. HORCH	gepr. <i>Ri. Ha.</i>	Werkstoff	Zeichn. Nr. 237

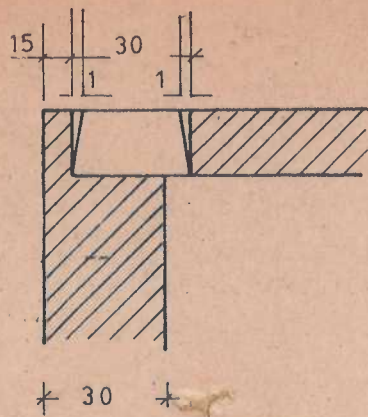


17

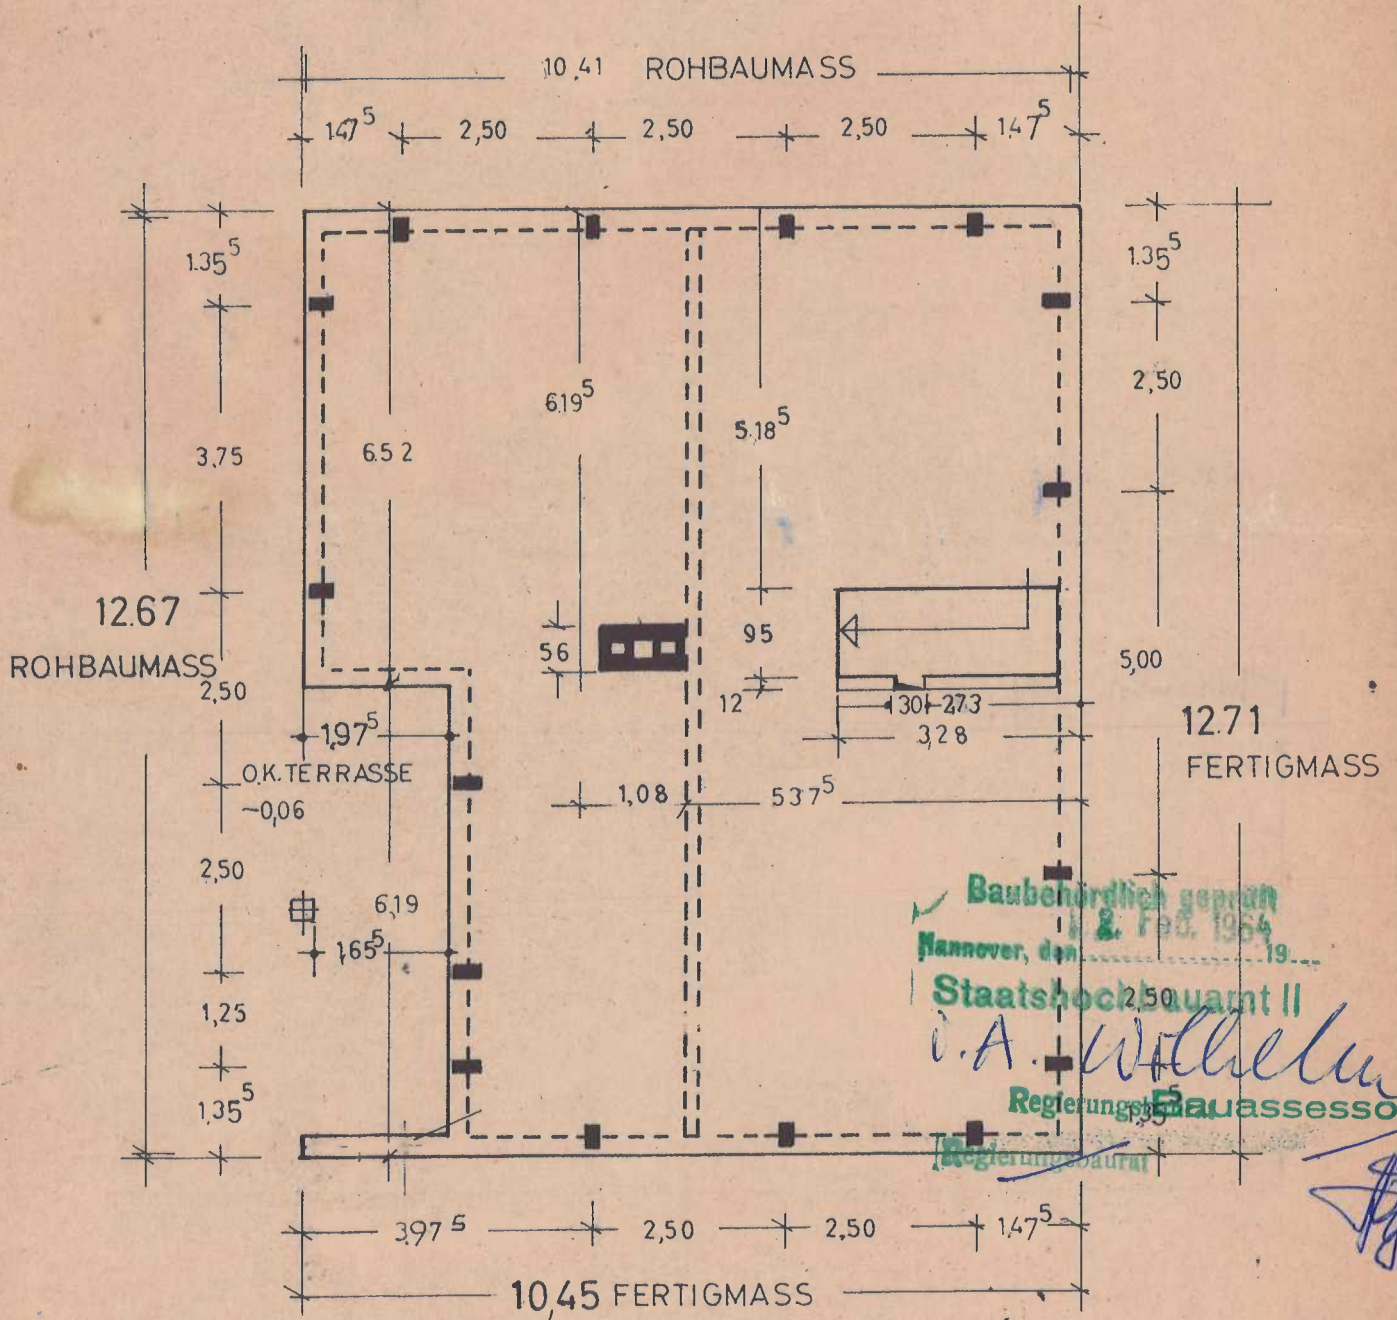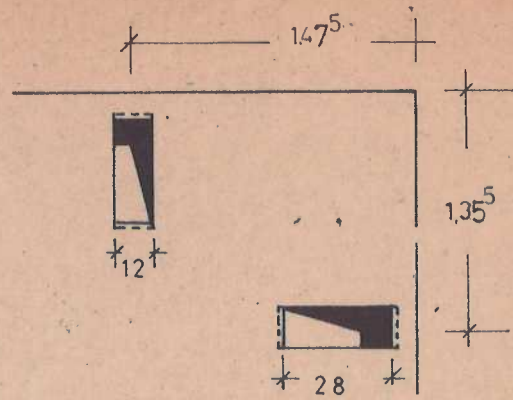

Maßstab 1:20 1:100	Benennung OKAL-HAUS 130/SP VERANKERUNG KLINKER 9cm	O. KREIBAUM Lauenstein / Hannover
Datum 8.7.63	gez. colina	gepr. R. R.
Werkstoff	Zeichn. Nr.	795

Regenwasser

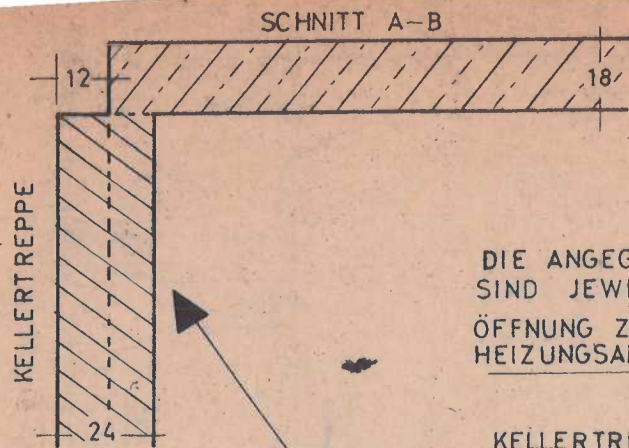


DECKENSCHLITZ IM BEREICH DER KELLERTREPPE VON AUSSENKANTE 3,03 m - 30 cm = 2,73 m LÄNGE. BREITE 12 cm. HÖHE GLEICH DECKENSTÄRKE.

DIE ANGEGEBENEN MASSE VON AUSSENKANTE SIND JEWEILS FERTIGMASSE!

ÖFFNUNG ZUM EINBRINGEN DER HEIZUNGSANLAGE BERÜCKSICHTIGEN!

KELLERTREPPE 12STG. 20/22

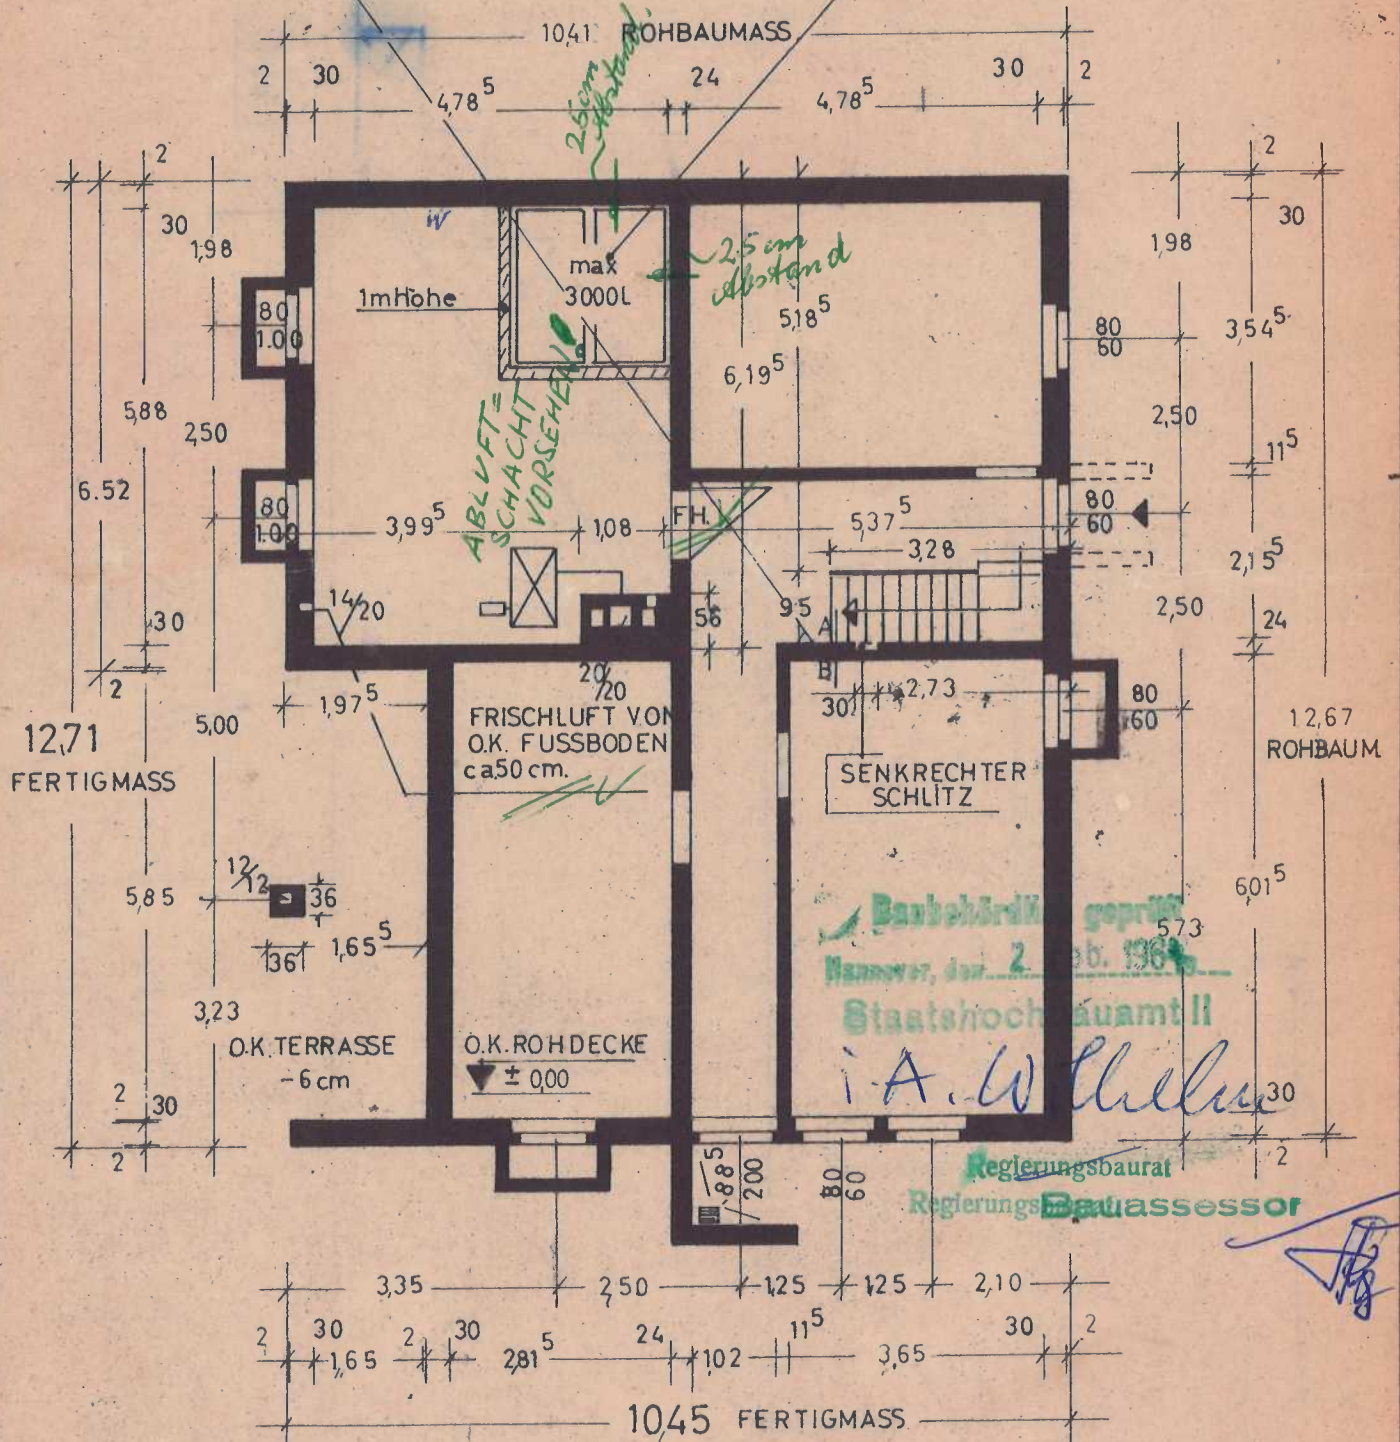

Maßstab 1:20 1:100	Benennung OKAL - HAUS KELLER 130/15 SPIE. KLINKER 9cm	O. KREIBAUM Lauenstein / Hannover
Datum 16.7.63	gez. HO.	gepr. H.A.
Werkstoff	Zeichn. Nr.	1186

