


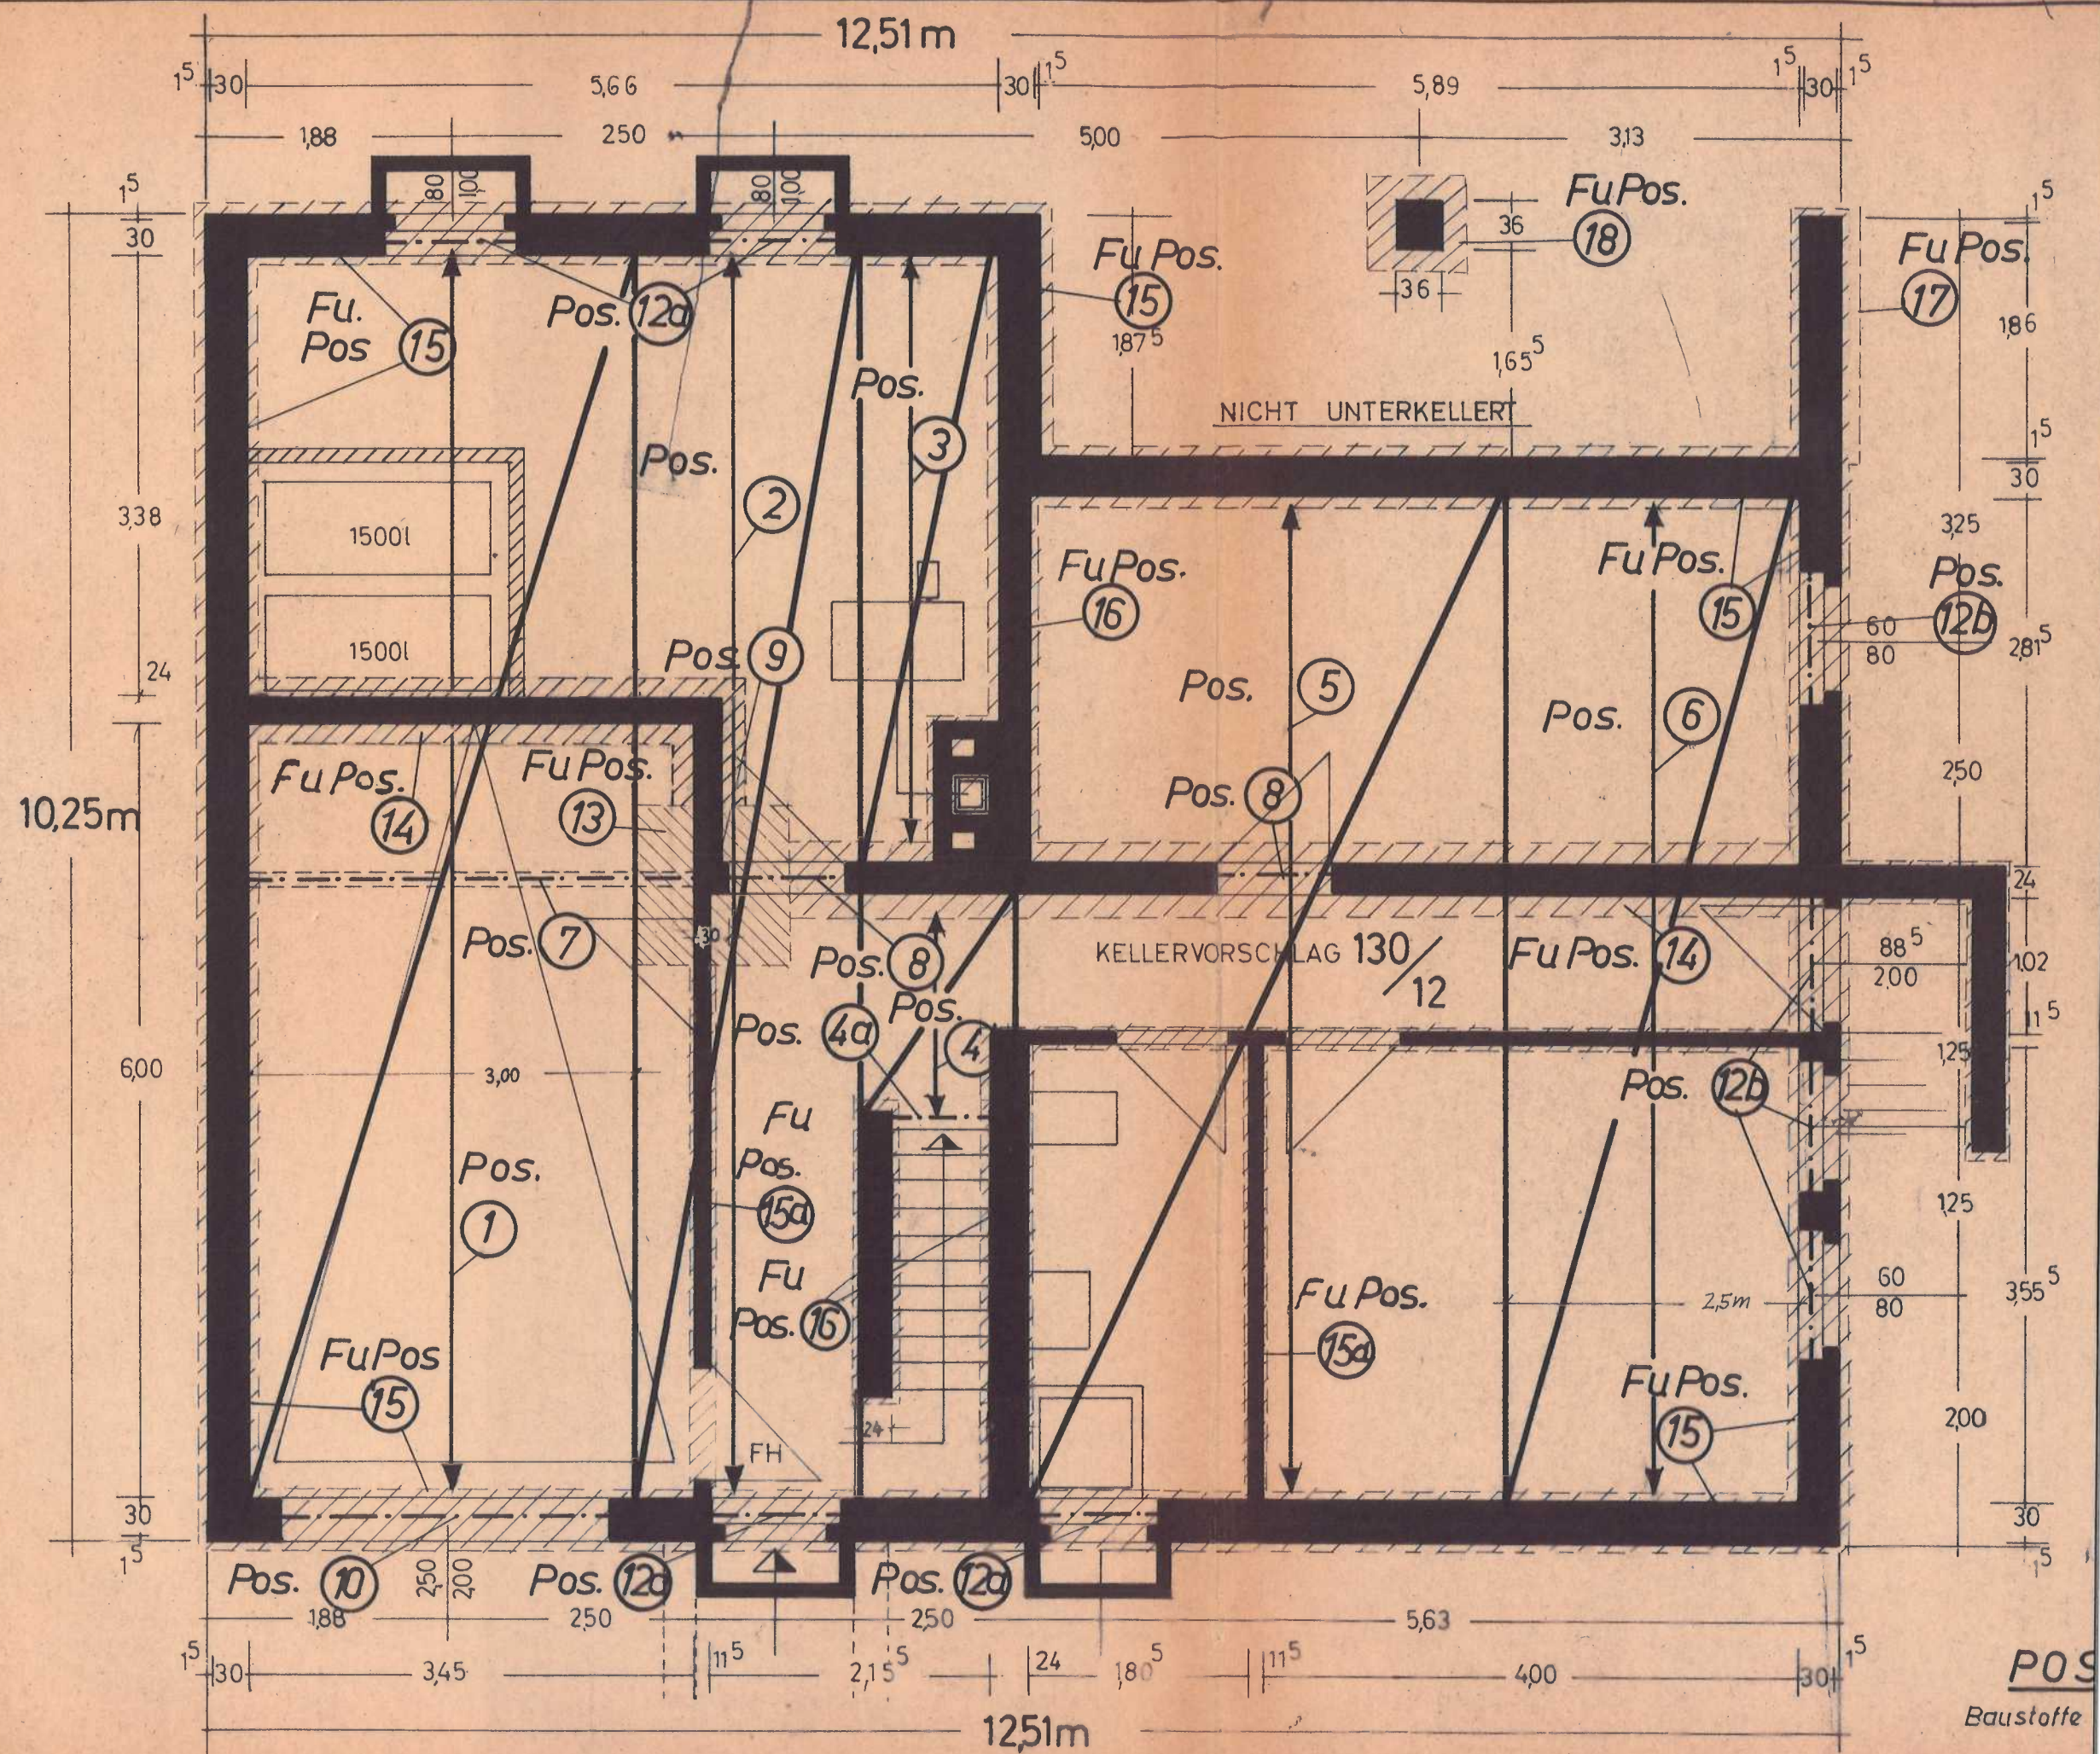
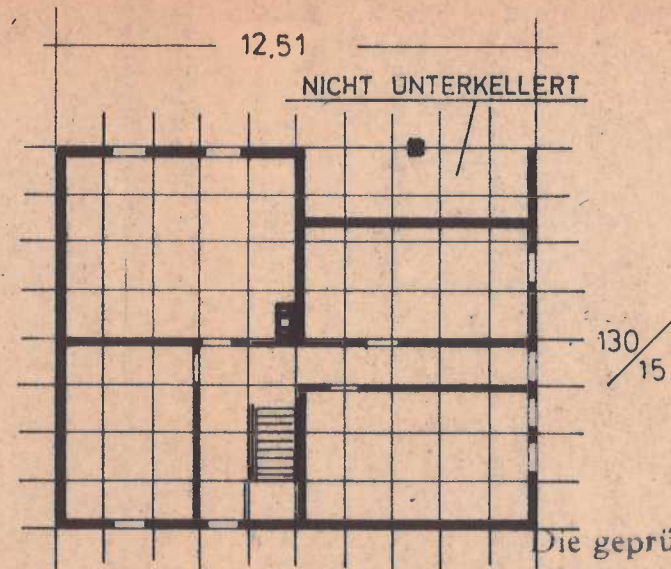


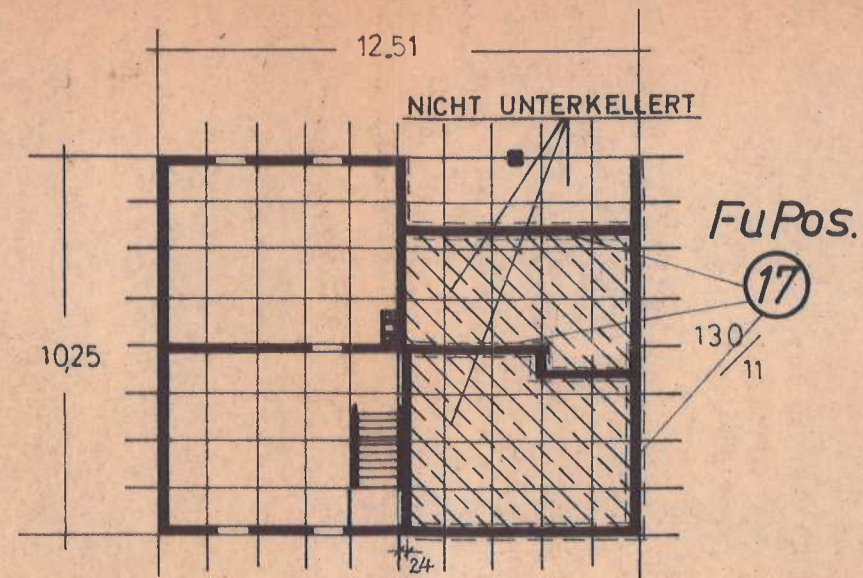

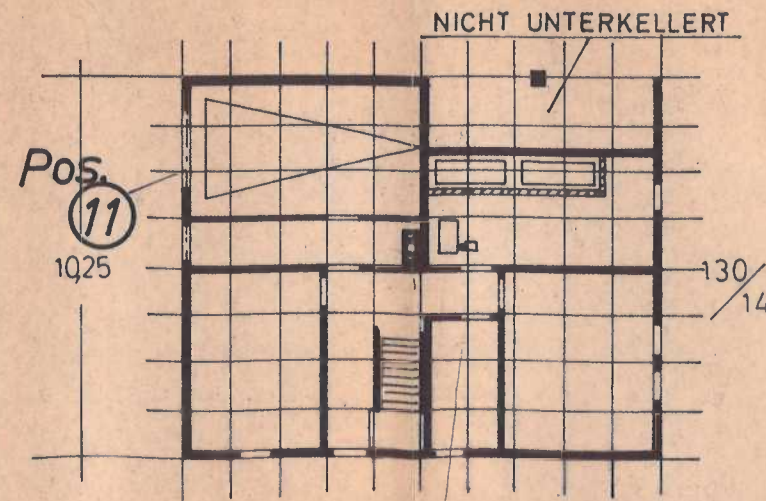

Die geprüfte Zeichnung
gilt nur zusammen
mit dem Prüfbericht
vom 18. Okt. 1963

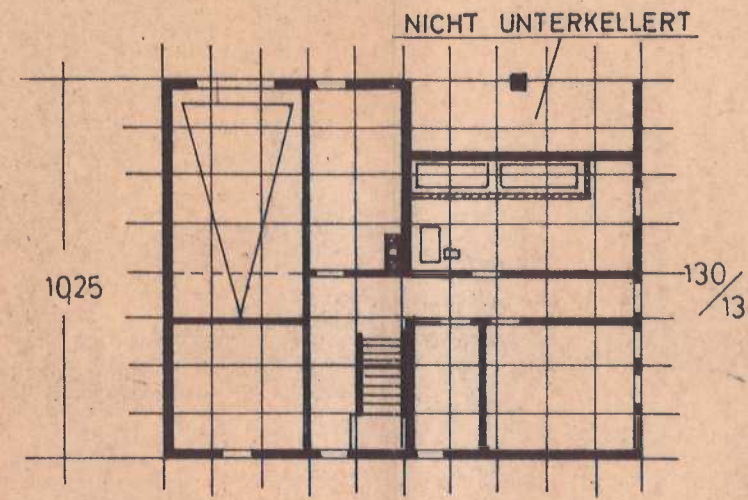

Als Typenzeichnung

In statischer Hinsicht geprüft
Prüfstelle für Baustatik Kiel

Kiel, den 18. Okt. 1963 19.
Der Leiter: *Joos* Der Bearbeiter: *Heubl*

Otto Kreibaum
Lauenstein i. Hann.

POSITIONSPLAN
gem statischer Berechnung

ANLAGE 1 ZUR TYPEN-BERECHNUNG VOM 21.5.63 Gch/We					O. KREIBAUM Lauenstein / Hannover	
Maßstab 1:50 1:200	Benennung OKAL-HAUS 130/48°/38°/28°, Terrasse nicht unterkellert KELLER 11-15				Zeichn. Nr.	
Datum 22.2.63.	gez. PR.	gepr. <i>Ha</i> <i>Bi</i>	Werkstoff		723	