




Diese Bauvorlage ist bauaufsichtlich
geprüft und Bestandteil der Baugenehmigung vom 5. Sep. 1972.
Sie hat nur in Verbindung mit dem
Bauschein Gültigkeit.

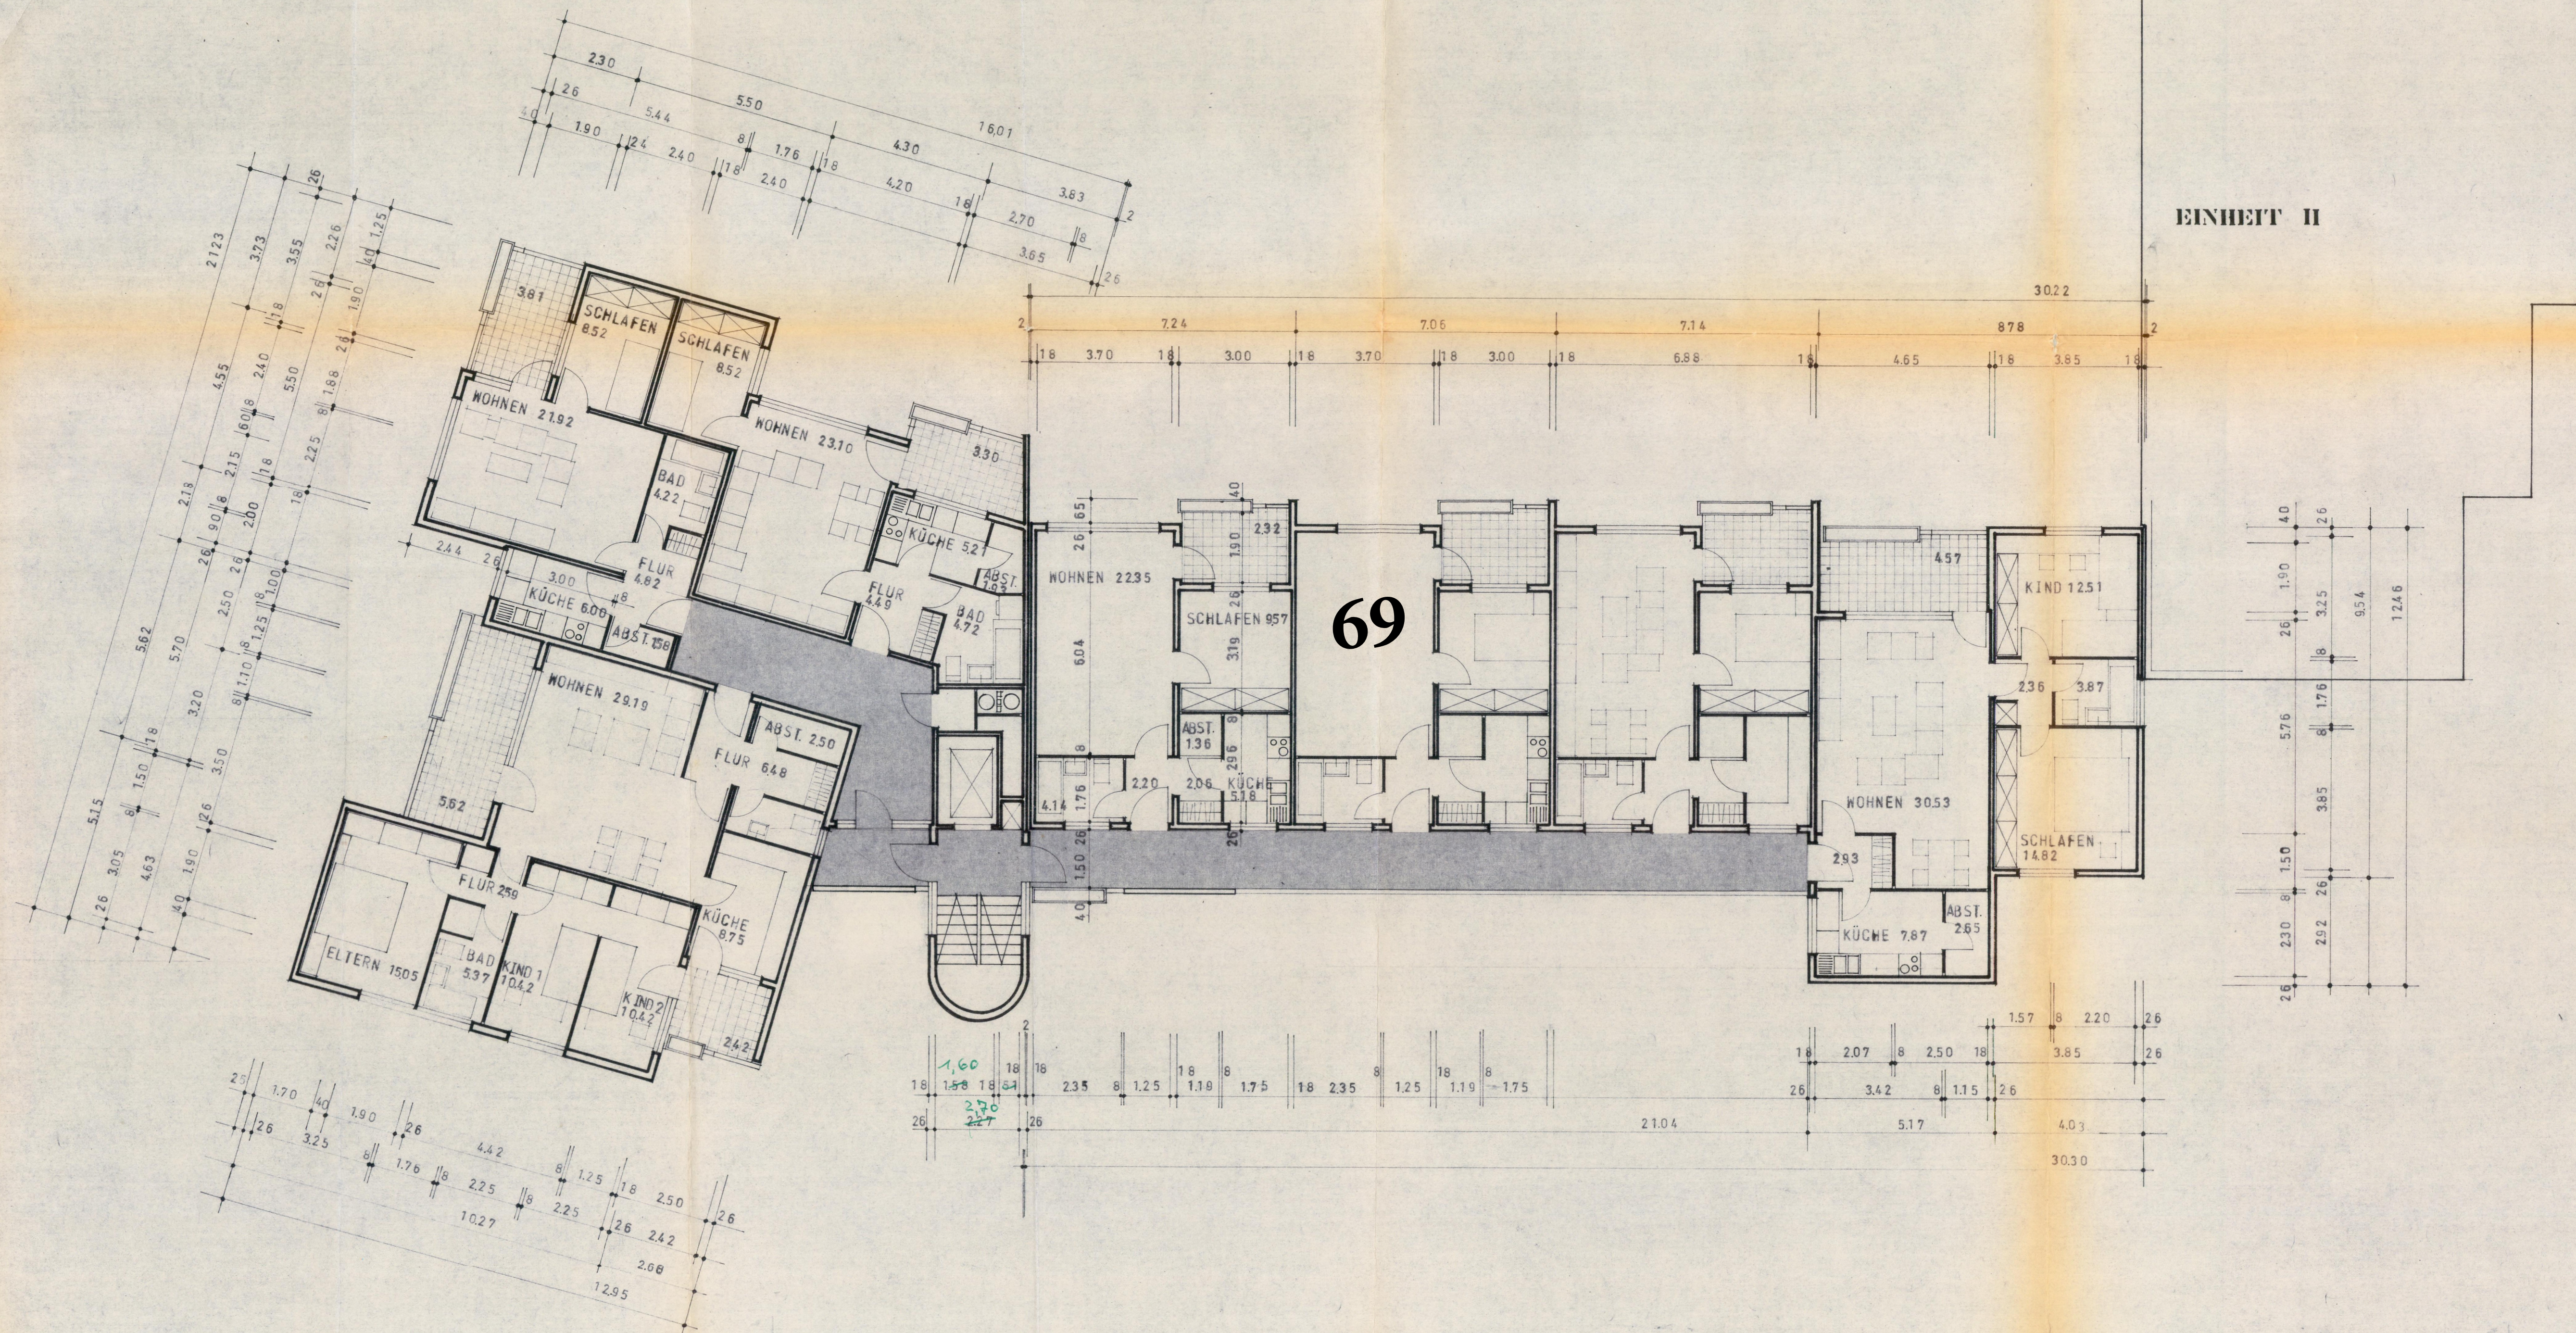

Der Oberkreisdirektor
i. A.

90 WE
RONNENBERG OT. EMPELDE

EINHEIT I I-VII OG
M 1:100

DER BAUHERR :
DER ARCHITEKT :
HELMUT LERCH ARCHITEKT
3015 WENNIGSEN/DEISTER
ORTSTEIL WENNIGSEN MARK
WALDWEG 7 • TEL 05103/23 64/93

4
WENNIGSER-MARK DEN 2.5.72 GR. 47/93