


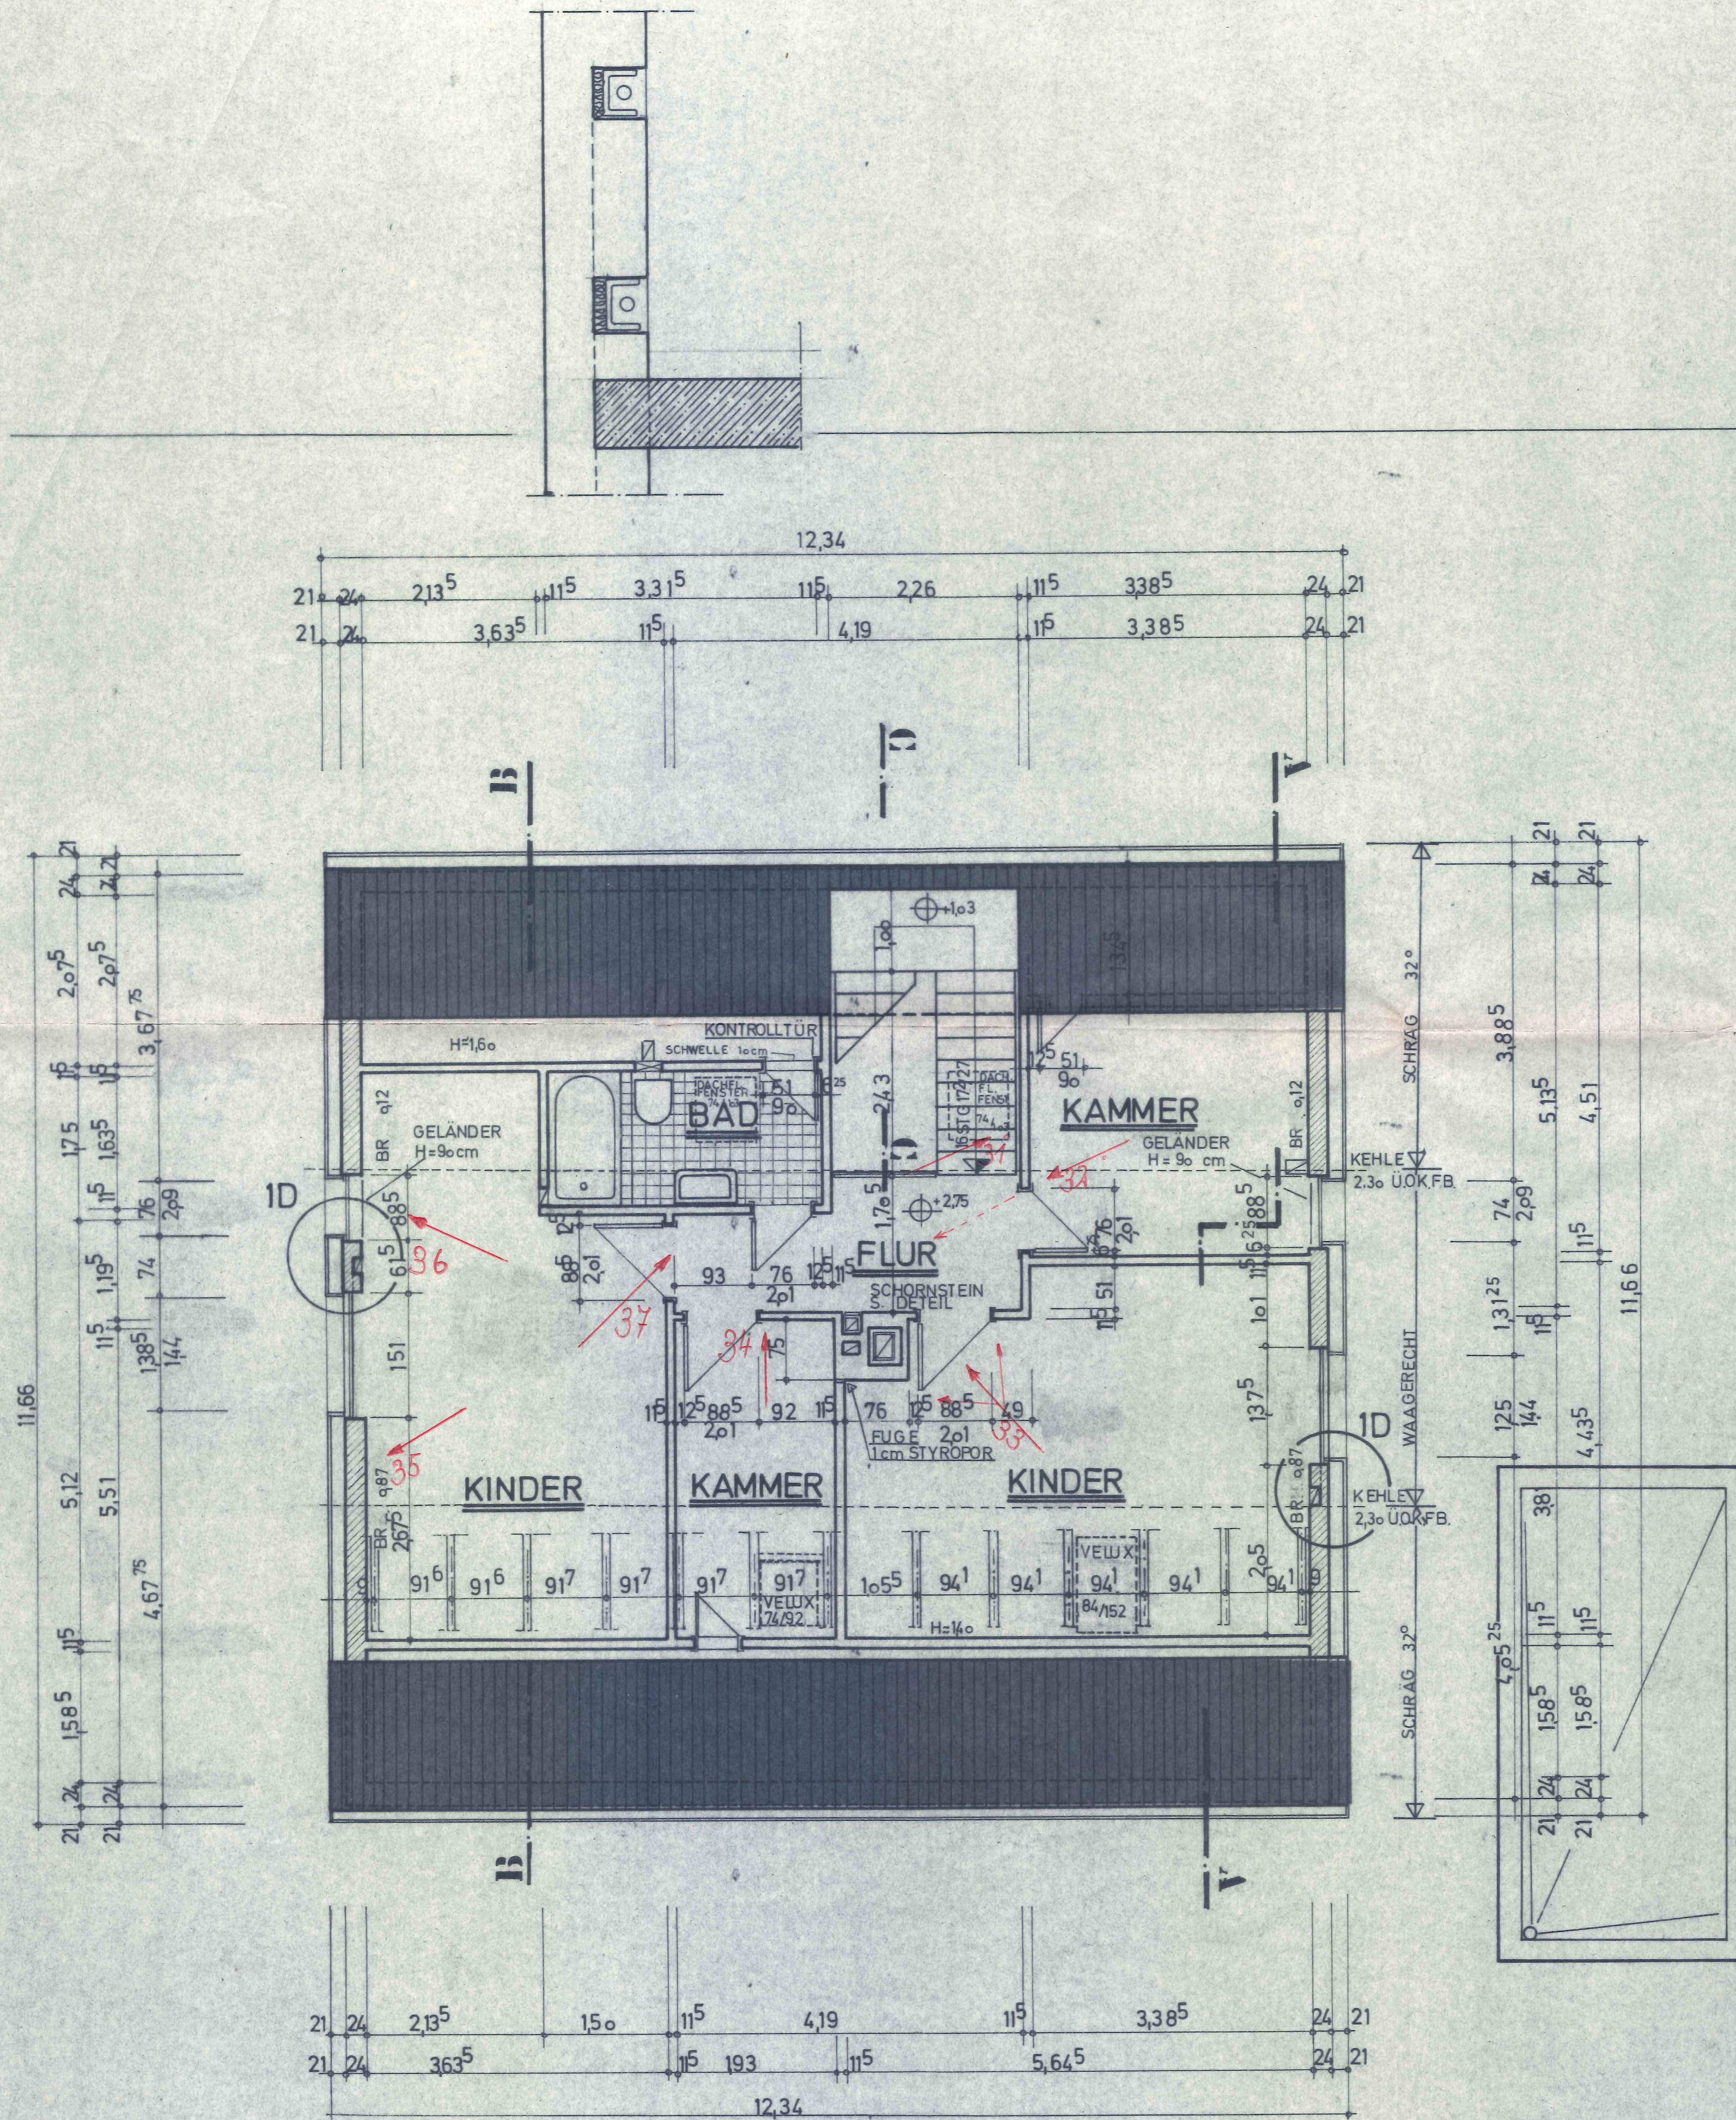

DURCHBRÜCHE UND SCHLITZE WERDEN IN EINEM
GESONDERTEM PLAN DARGESTELLT
HÖHEN WIE TÜR-UND BRÜSTUNGSHÖHEN WERDEN
VON OKFB GEMESSEN
ALLE MASSE SIND ROHBAUMASSE

NEUBAU EINES EINFAMILIENWOHN-
HAUSES IN RONNENBERG 1
IM HELLERLOH 13

BAUHERR: EHELEUTE BLUME
POTSDAMER STR. 22
3003 RONNENBERG 1 TEL.: 05109/7036

PLANUNG: HELMUTH IHBE
FIEDELERSTR. 17
3000 HANNOVER 81 TEL.: 0511/837711
Architekt
Blumenstr. 2, Tel. 9757
3000 Ronnenberg 1

DACHGESCHOSS
M = 1 : 50